
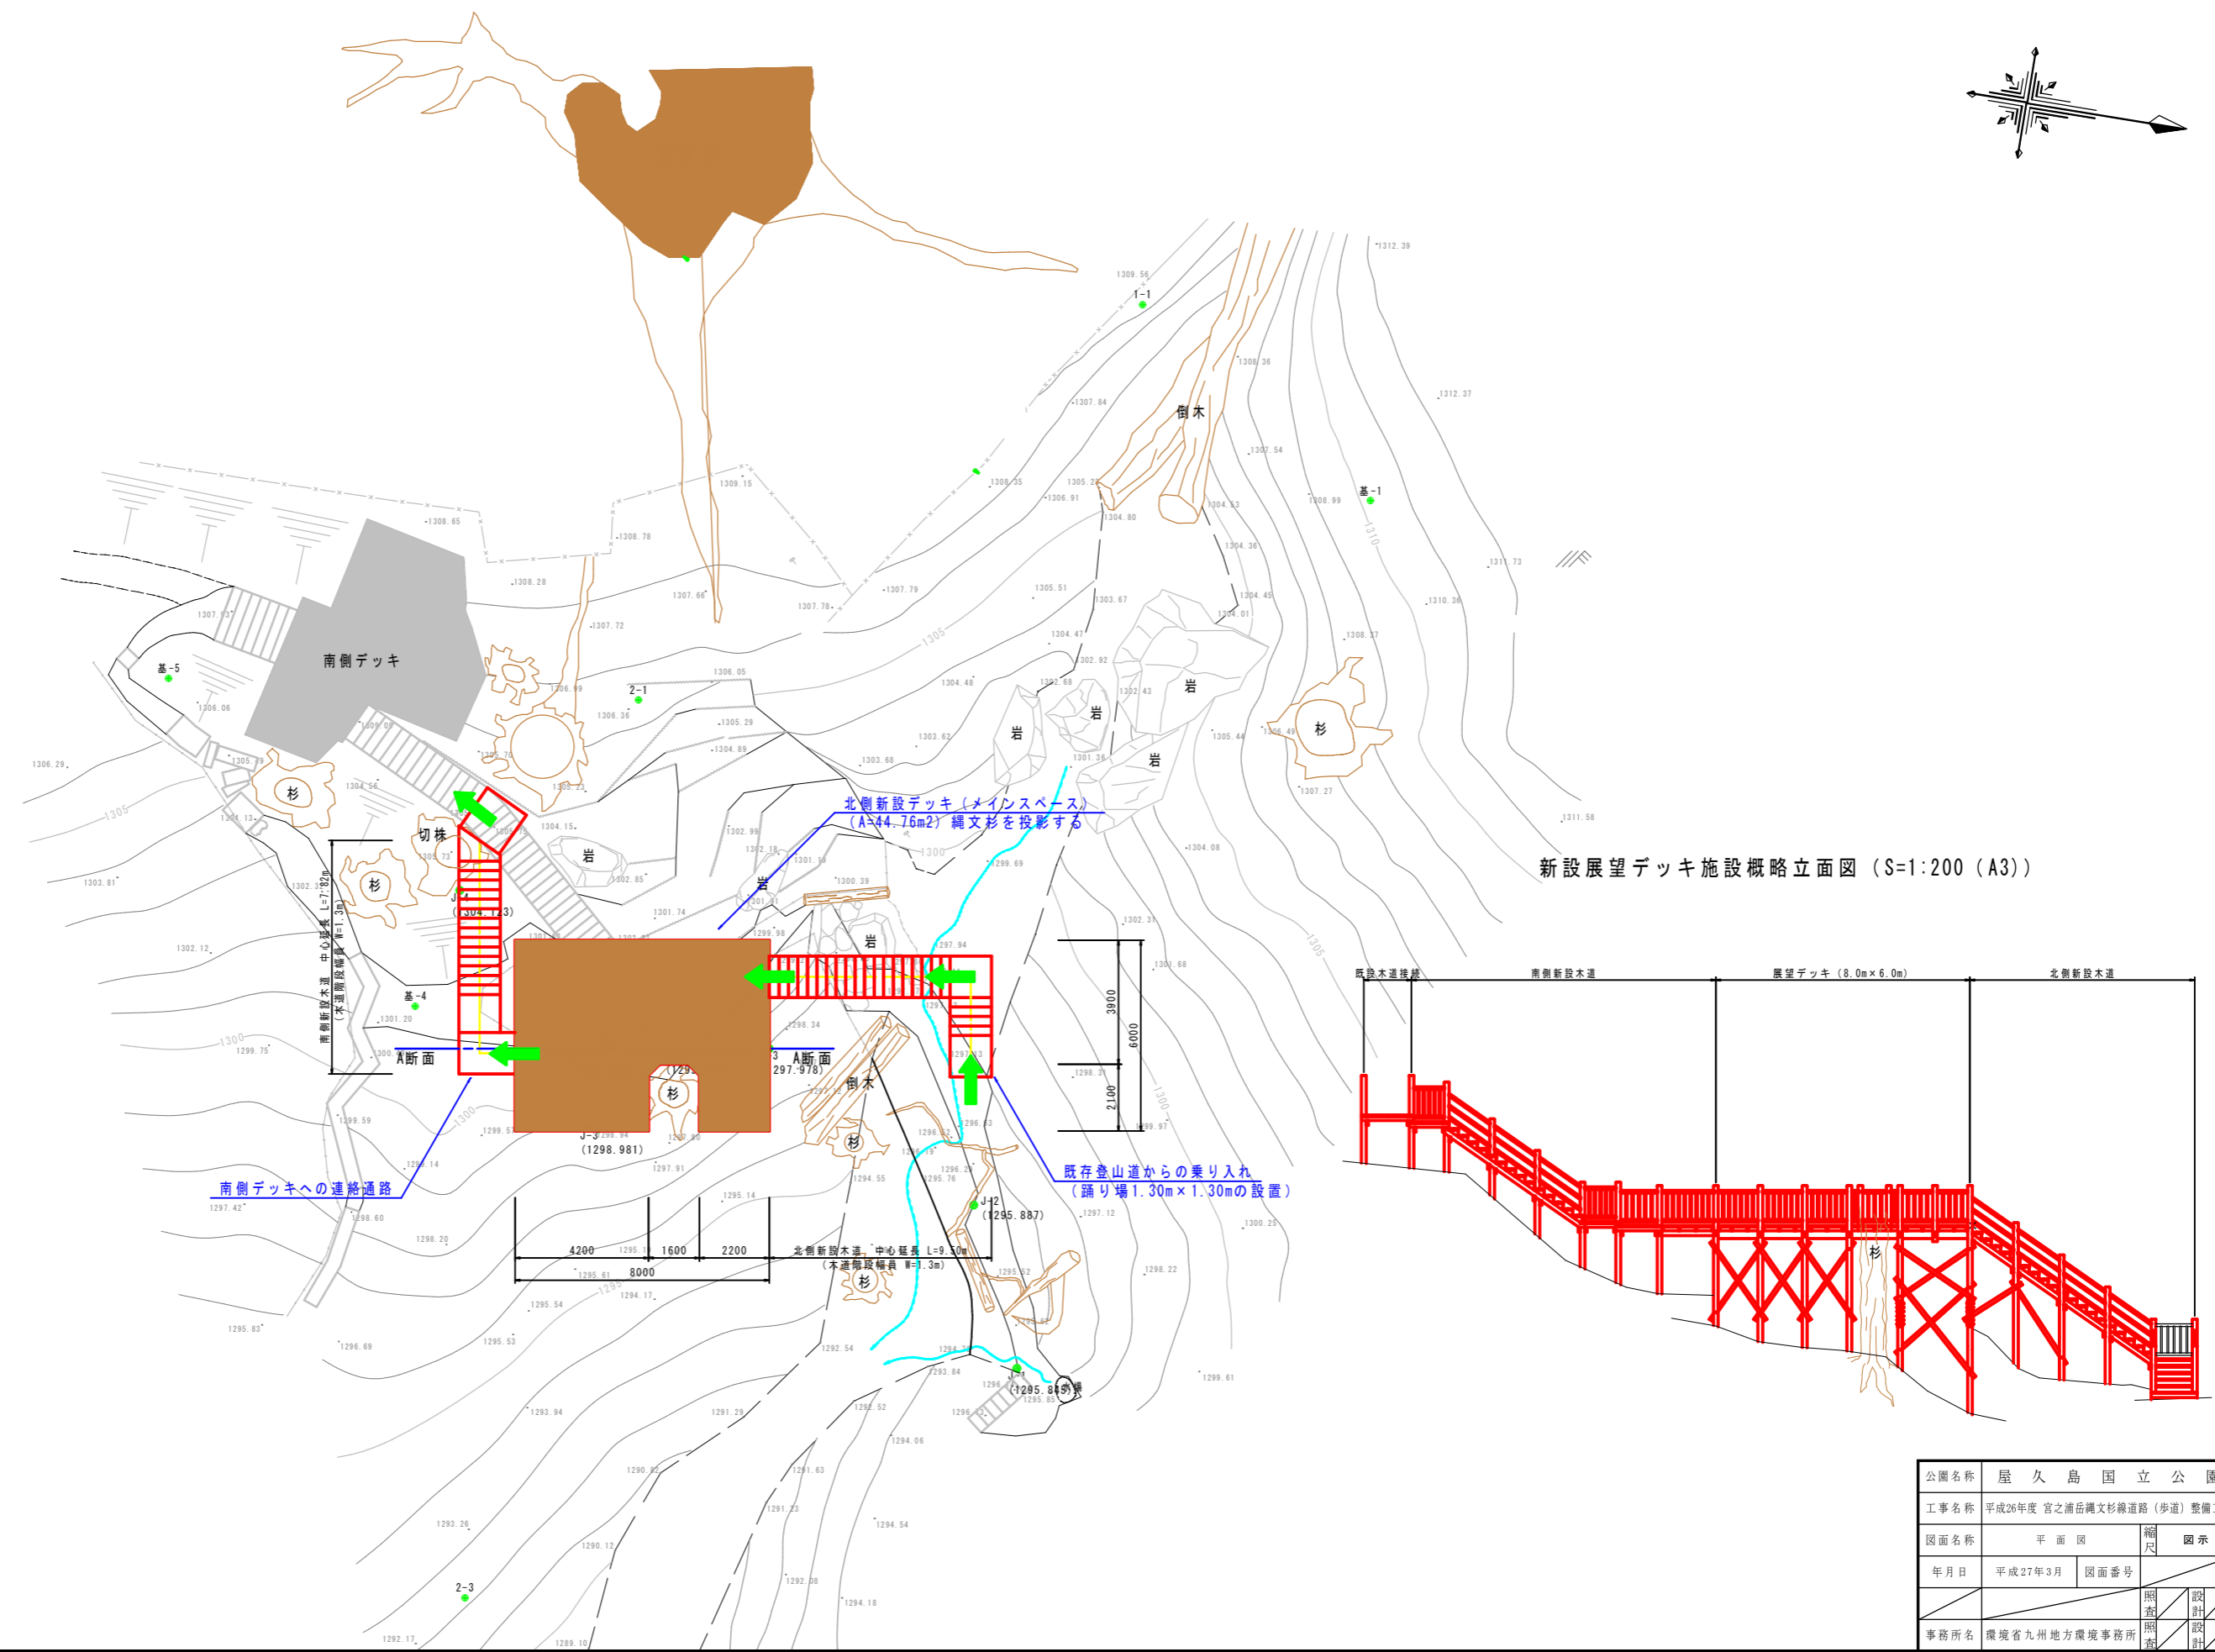


計画平面図 S=1:200 (A3)

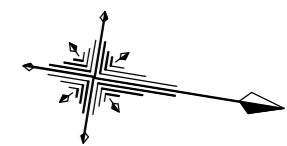

公園名称	屋久島国立公園		
工事名称	平成26年度 宮之浦岳縄文杉線道路 (歩道) 整備工事		
図面名称	平面図	縮尺	図示
年月日	平成27年3月	図面番号	
事務所名	環境省九州地方環境事務所	照査照査	設計設計