



凡 例	
	改修範囲を示す。
	鉄筋コンクリートを示す。
	木軸壁を示す。

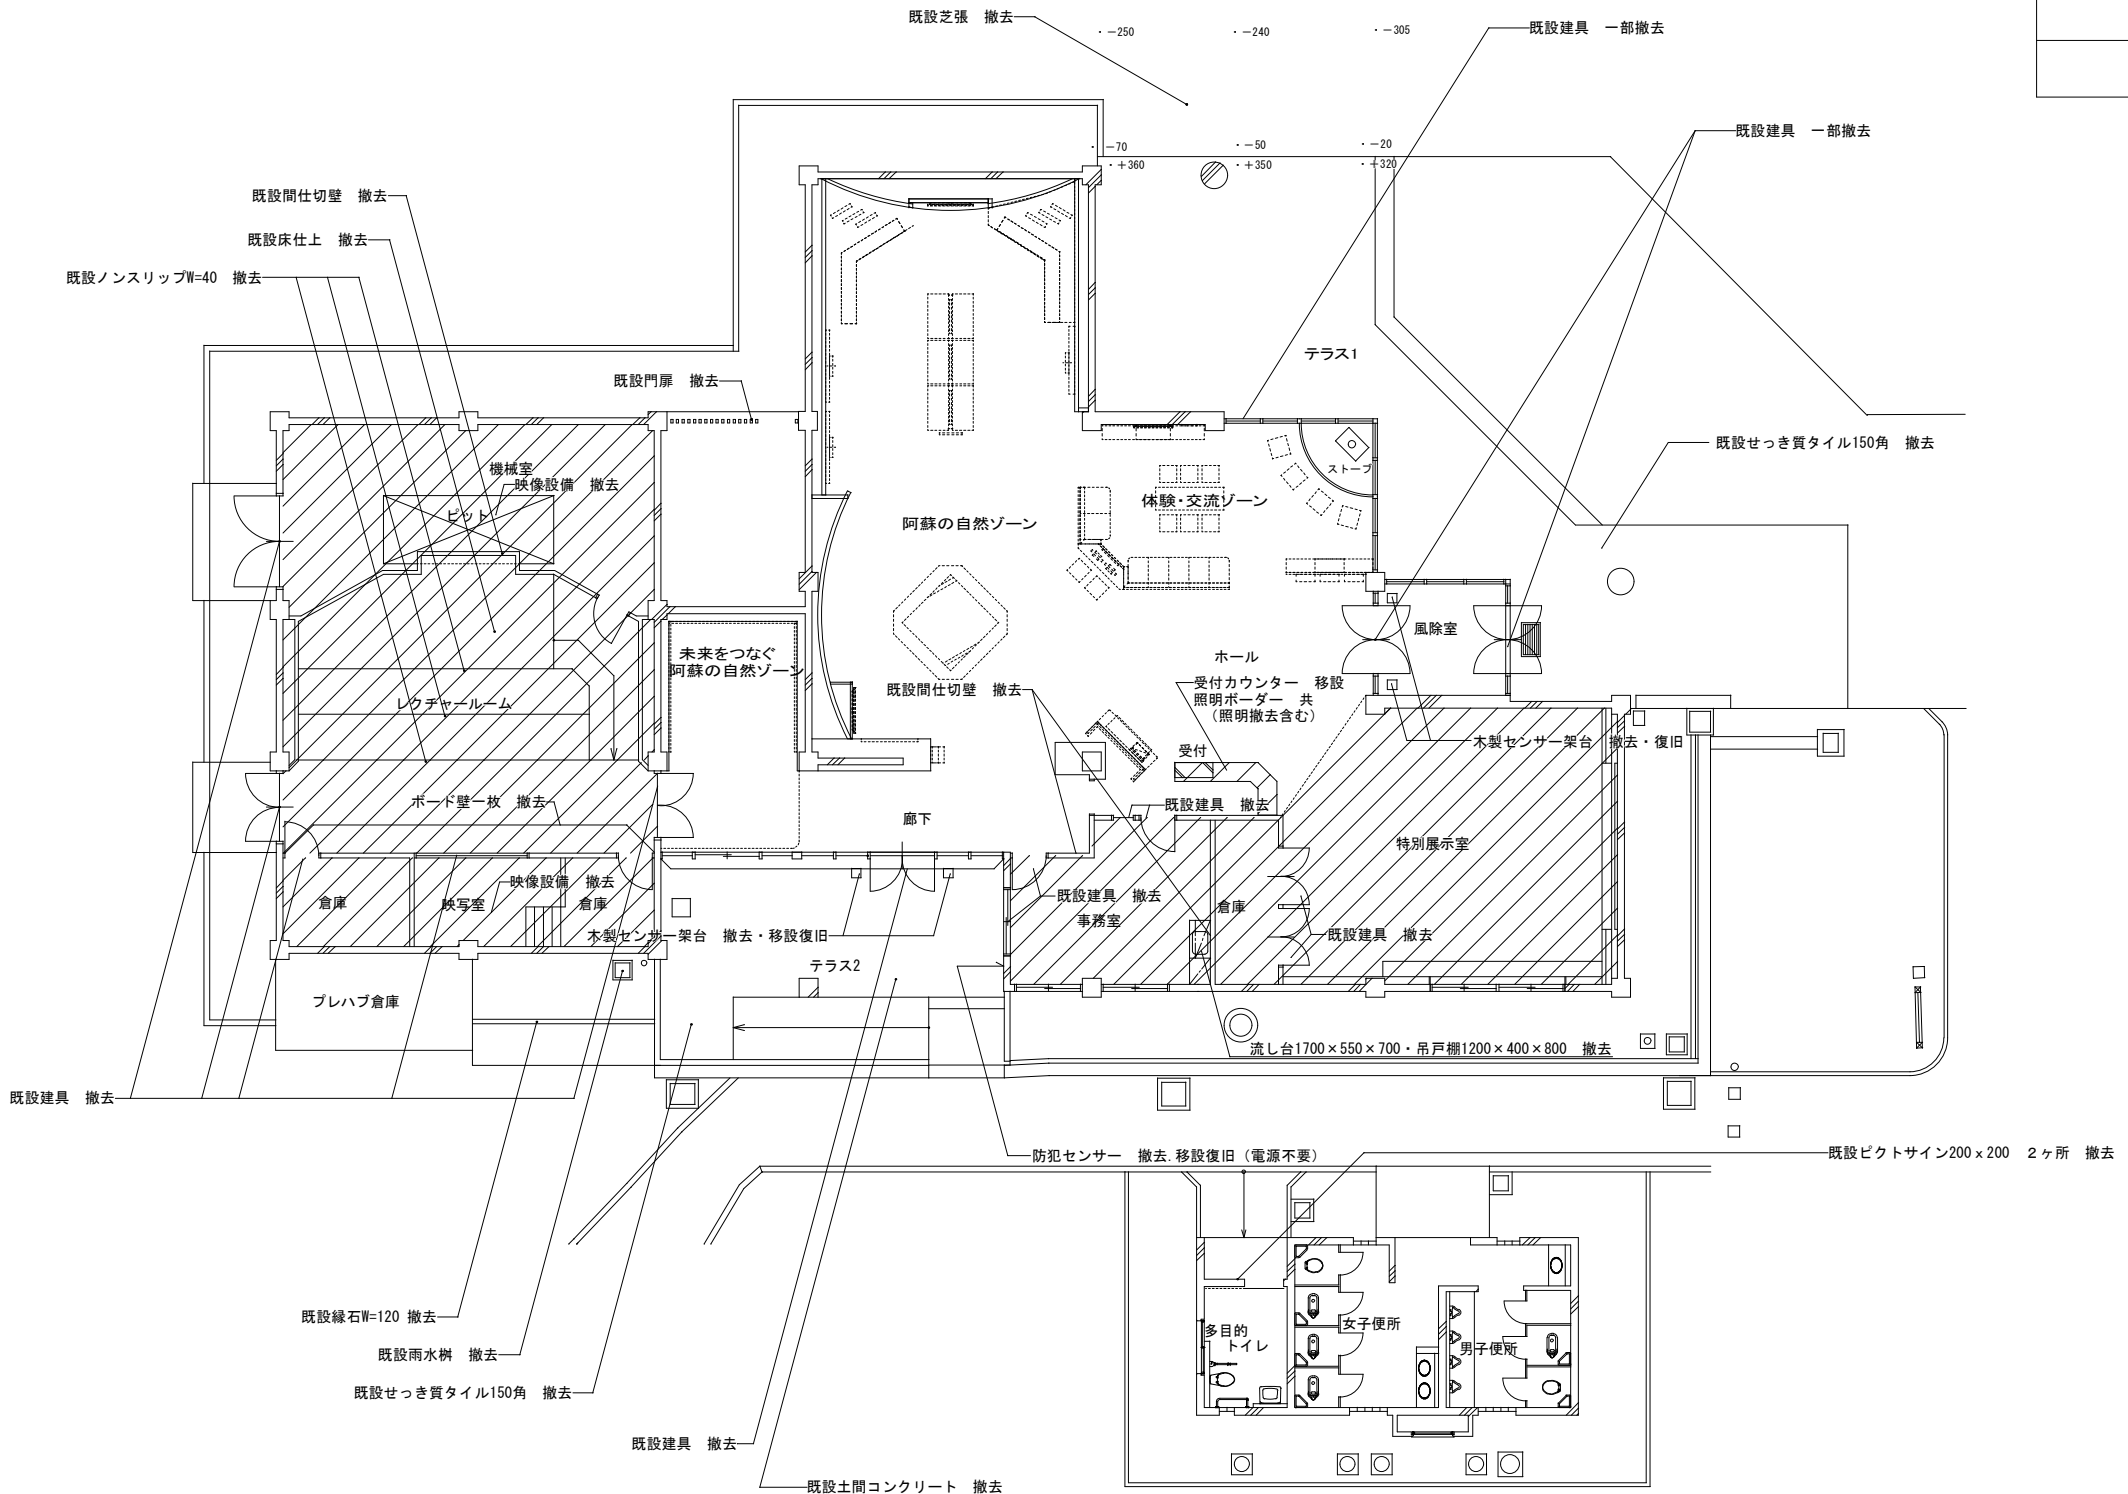


改修前 平面図 S=1/100

※多目的トイレ新設、テラス新設、新設倉庫については別図参照

工事名称	平成27年度 南阿蘇ビジターセンター改修工事		
図面名称	改修前 平面図	縮尺	A1-1:100 A3-1:200
年月日	平成27年 6月	図面番号	A-13/48
会社名	一級建築士事務所 大阪府知事登録 第(フ)1362号 株式会社ニュージェック 一級建築士 大臣登録 第191404号 山口 圭一	照査	設計
事業所名	環境省九州地方環境事務所	照査	設計

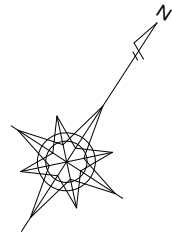

凡 例	
	改修範囲を示す。
	鉄筋コンクリートを示す。
	木軸壁を示す。
	点字タイル・点字紙（点状・注意喚起用）
	点字タイル・点字紙（線状・誘導用）

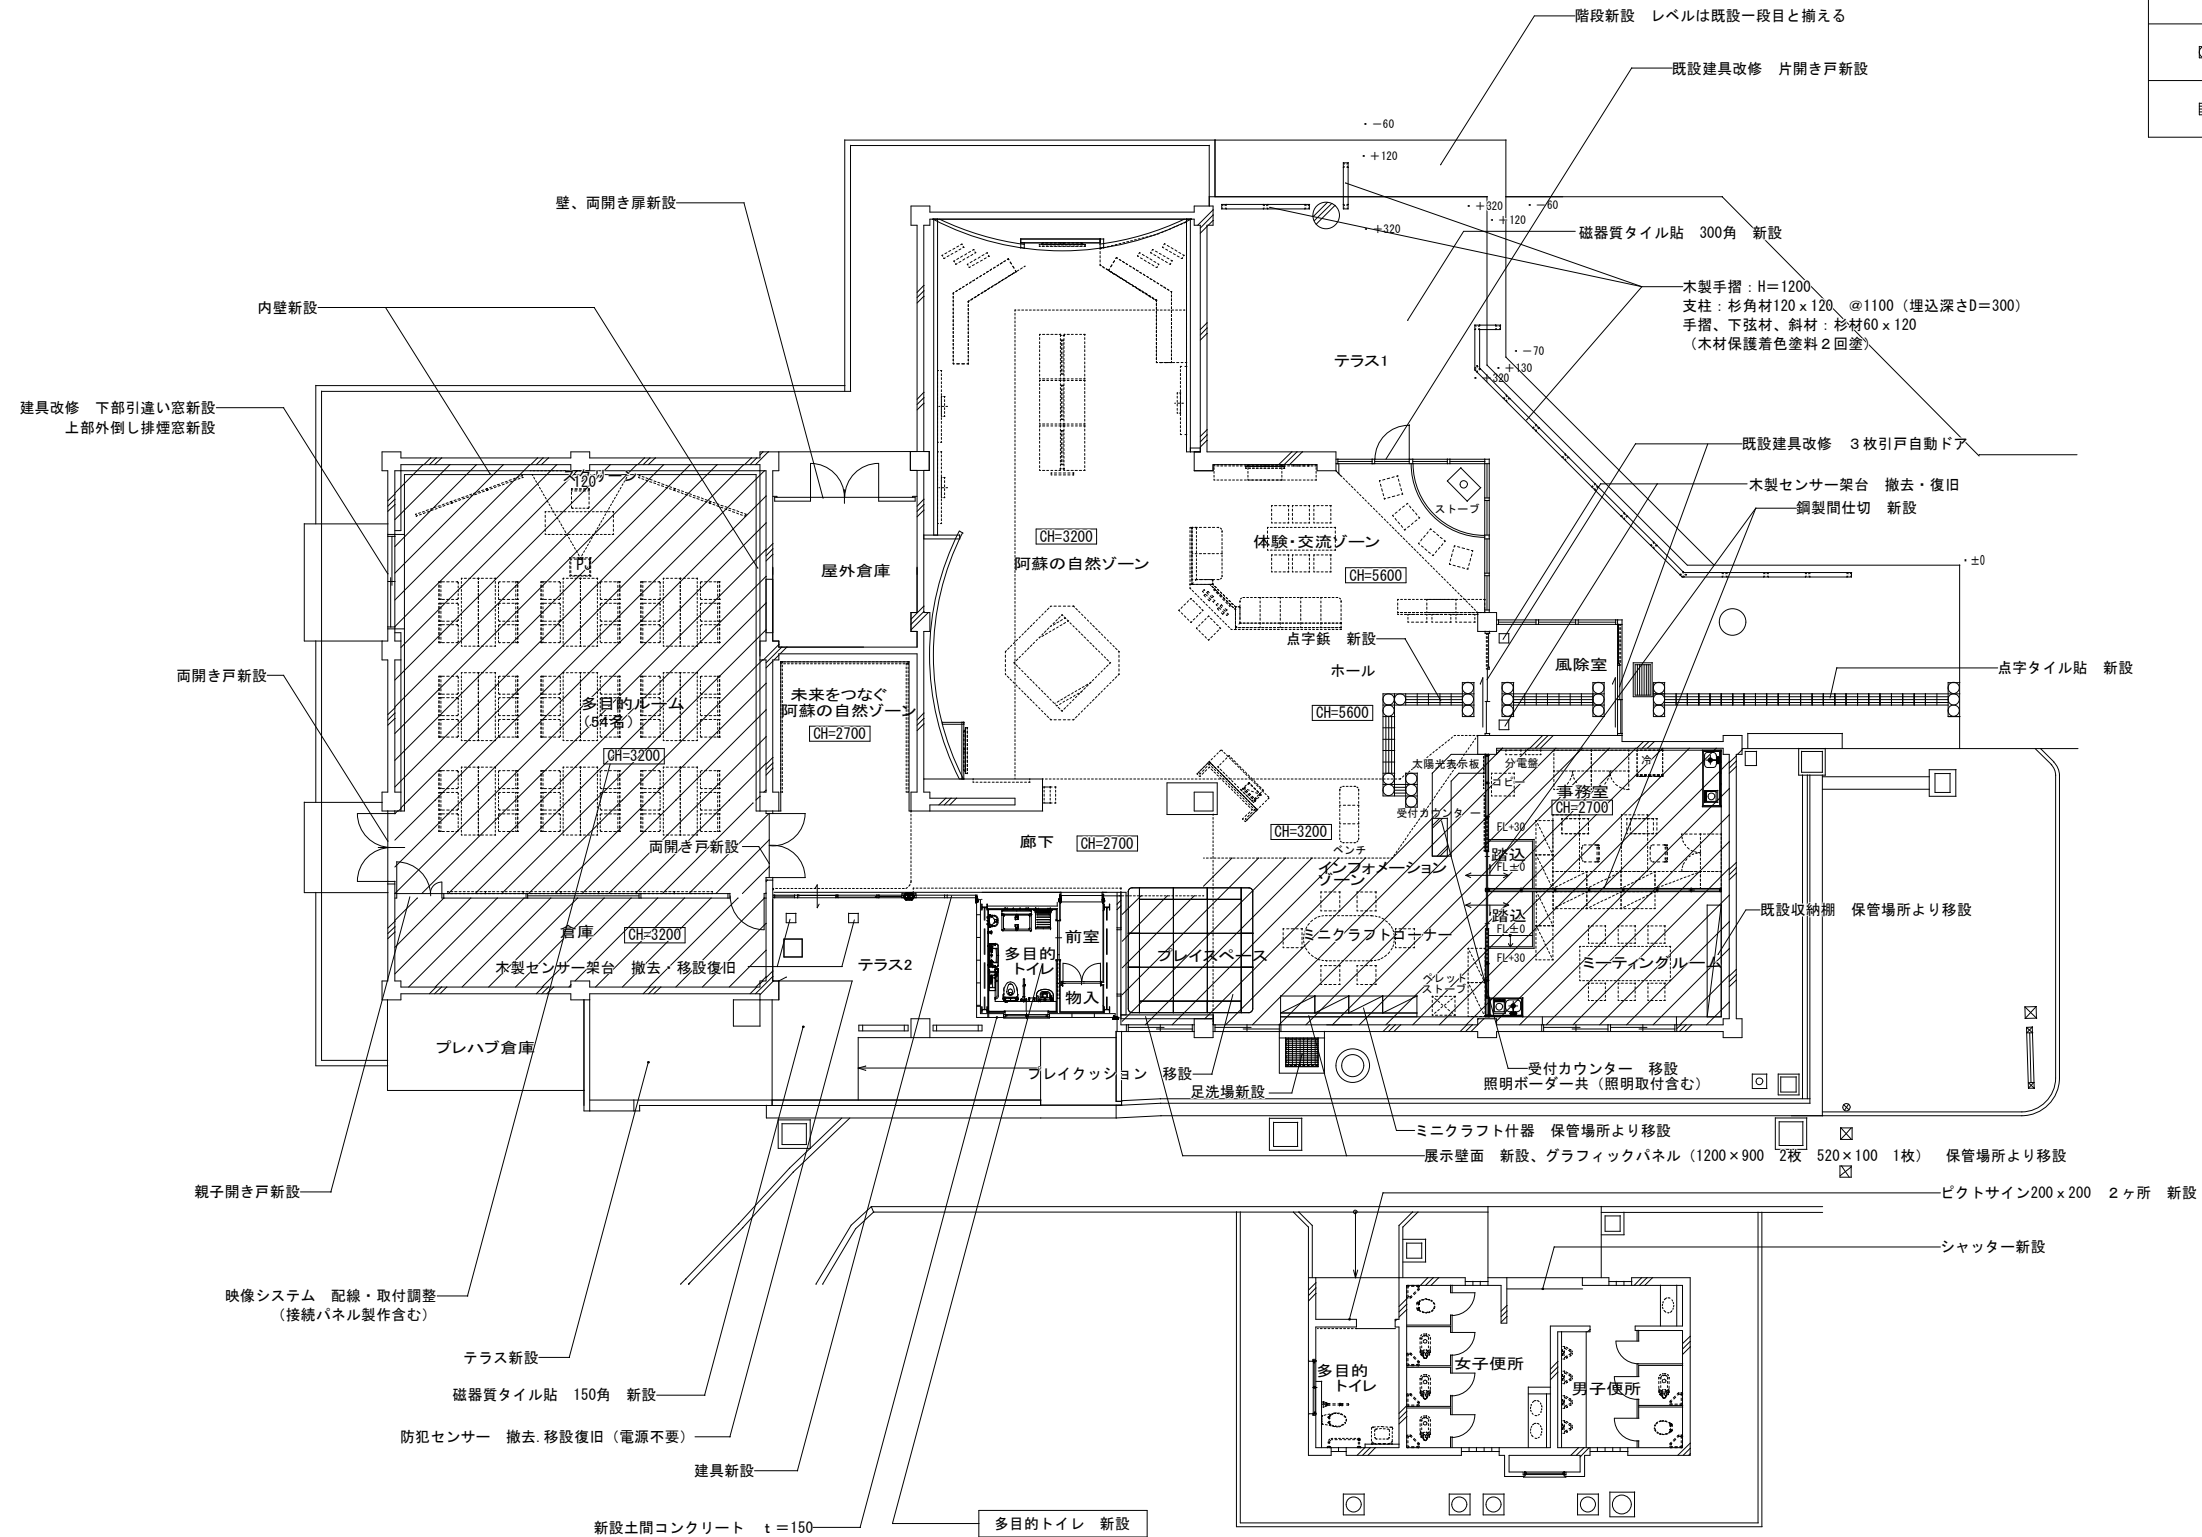

改修後 平面図 S=1/100

※多目的トイレ新設、テラス新設、新設倉庫については別図参照

工事名称	平成27年度 南阿蘇ビジターセンター改修工事		
図面名称	改修後 平面図	縮尺	A1-1:100 A3-1:200
年月日	平成27年 6月	図面番号	A-14/48
会社名	一級建築士事務所 大阪府知事登録 第(フ)1362号 株式会社ニュージェック	照査	設計
事業所名	一級建築士 大臣登録 第191404号 山口 圭一	照査	設計