

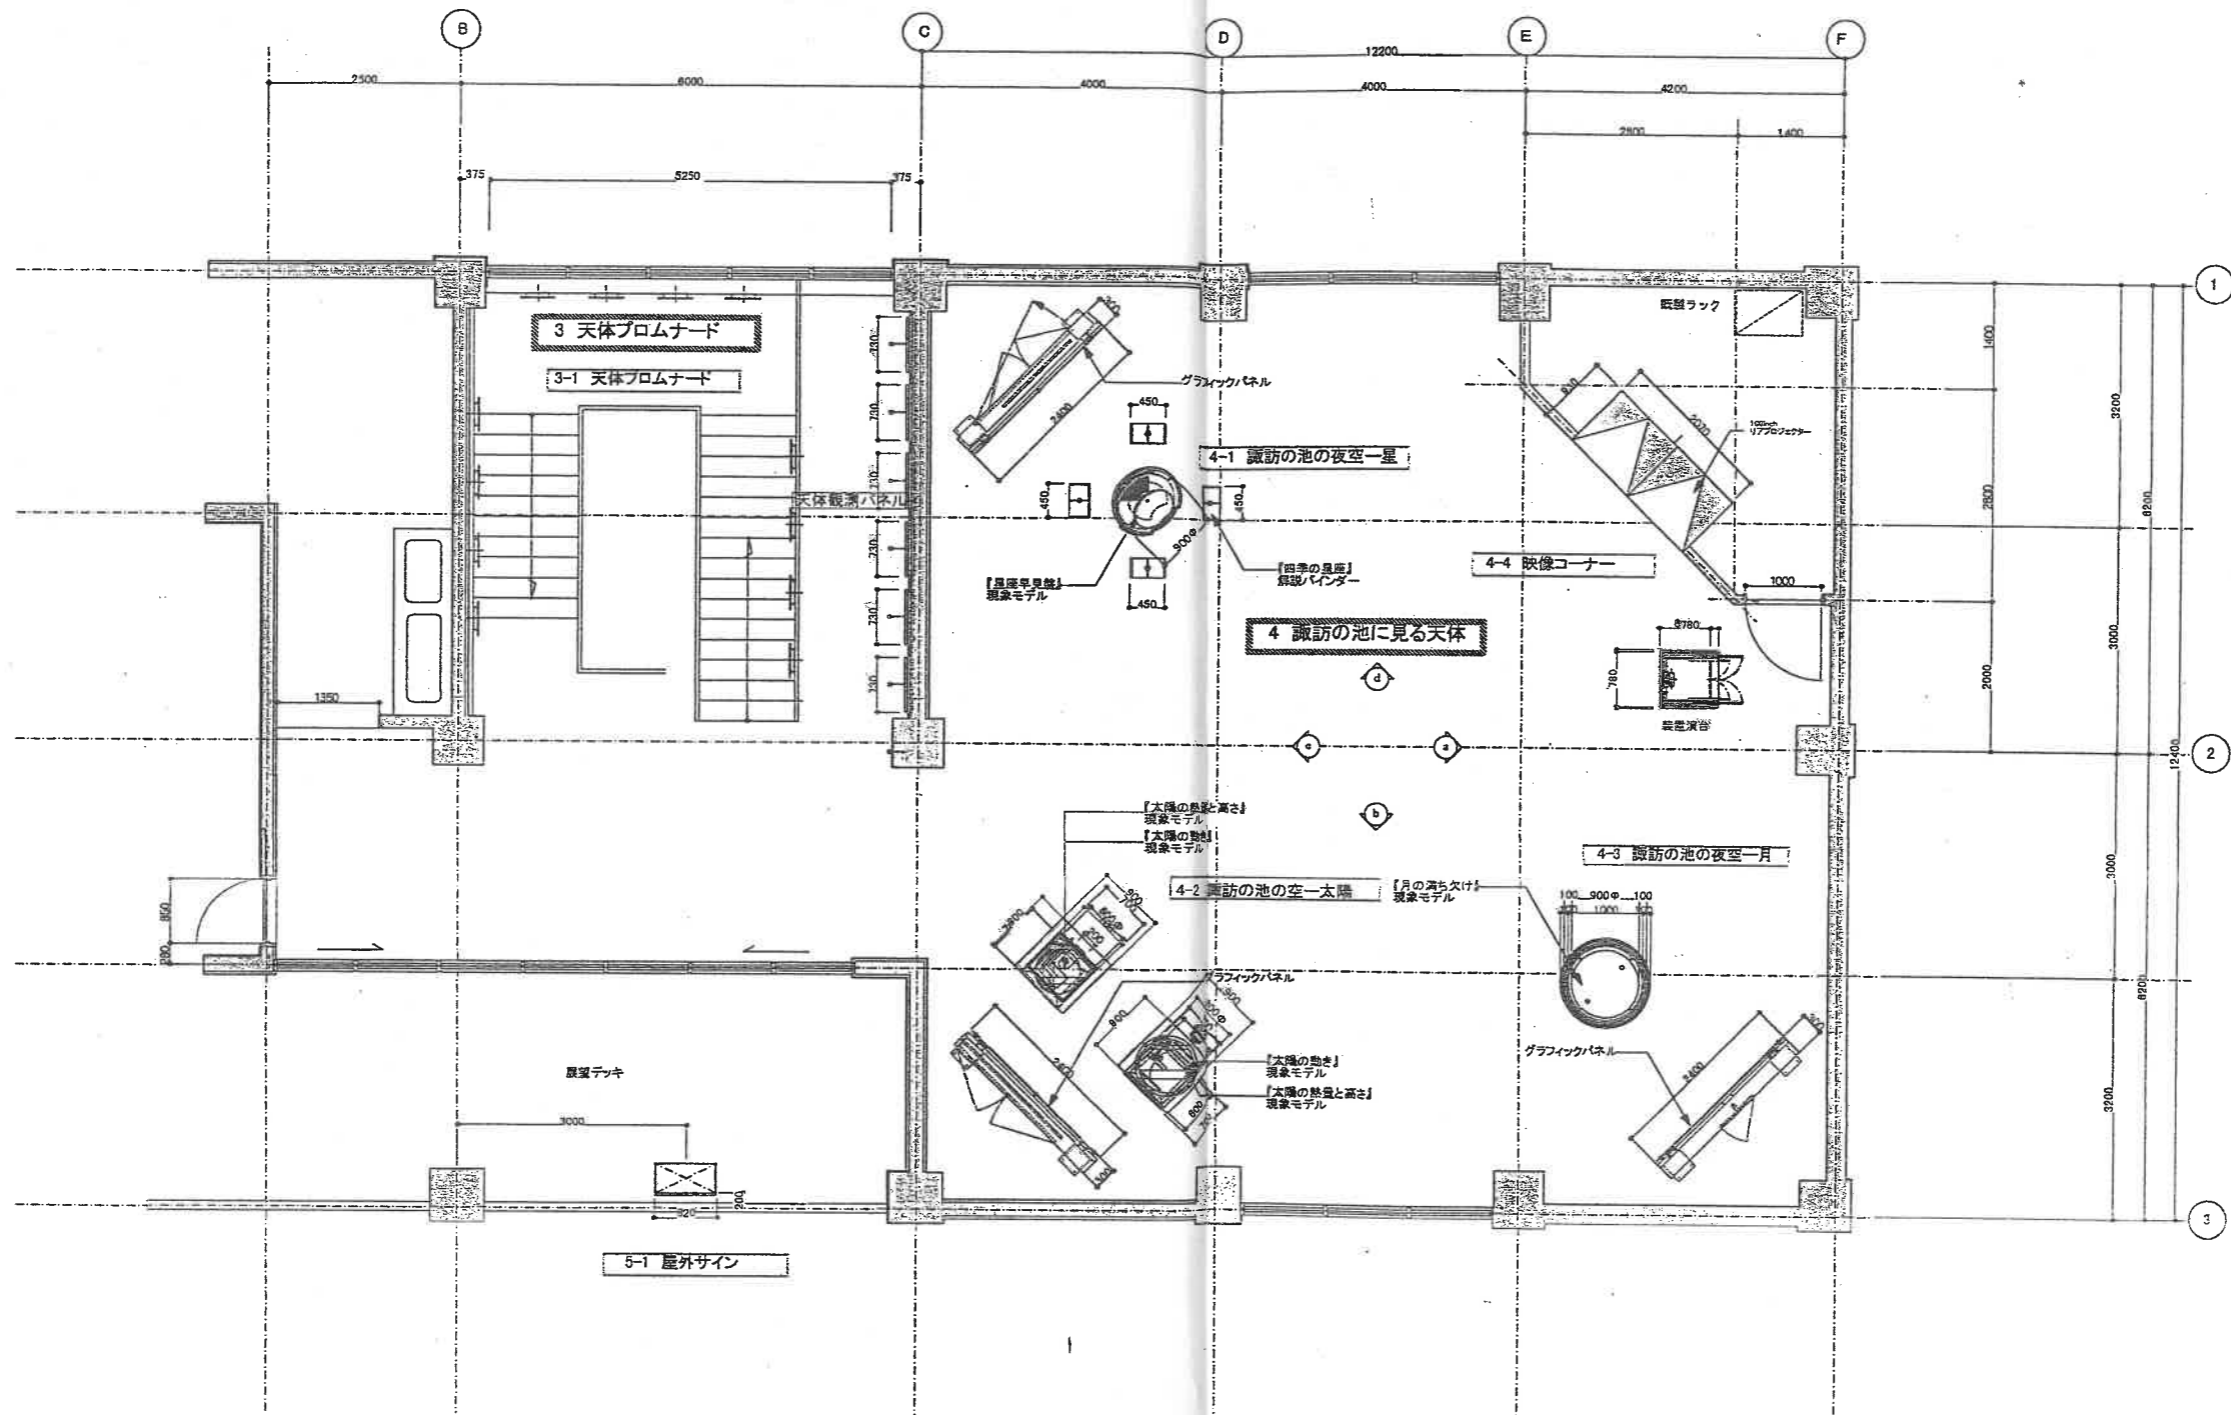



図名	1F全体平面図	図号	T-08
設計	平成10年12月	設計者	雲仙諏訪の池博物館展示施設整備(展示)工事
縮尺	1/50	図面内容	1.エントランスホール 2.諏訪の池の自然

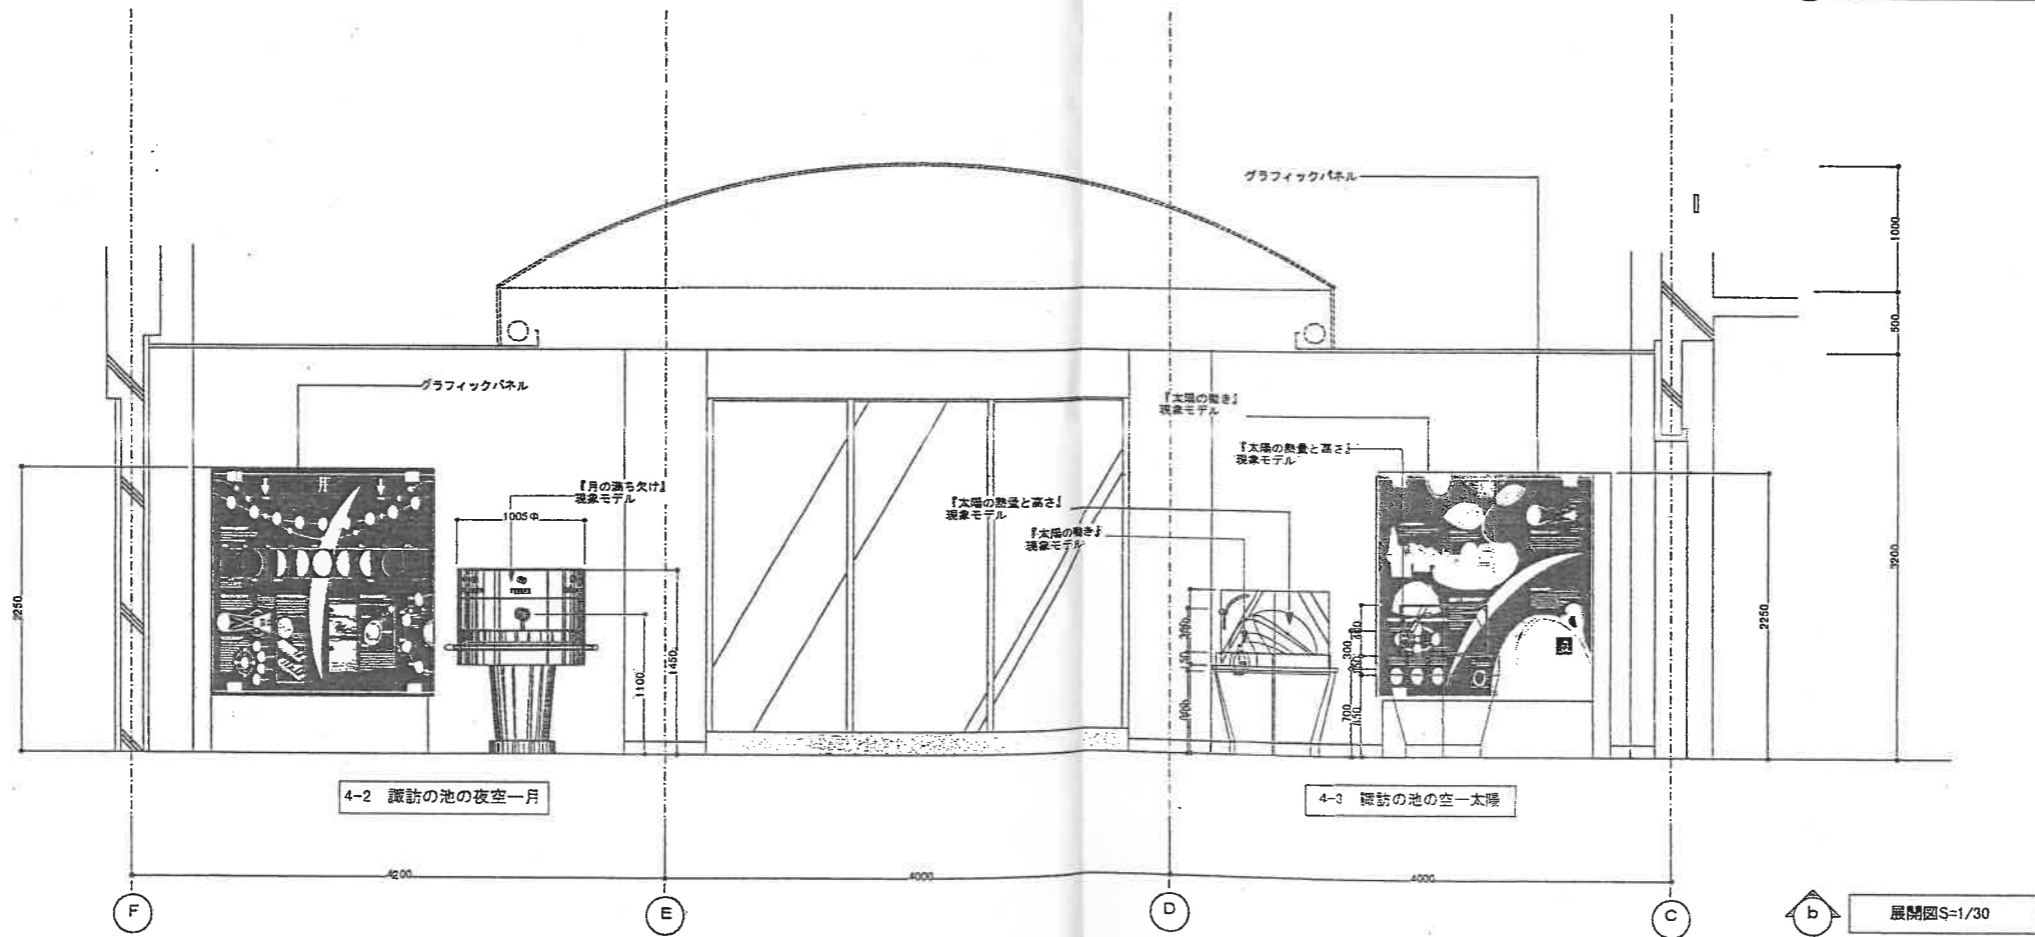

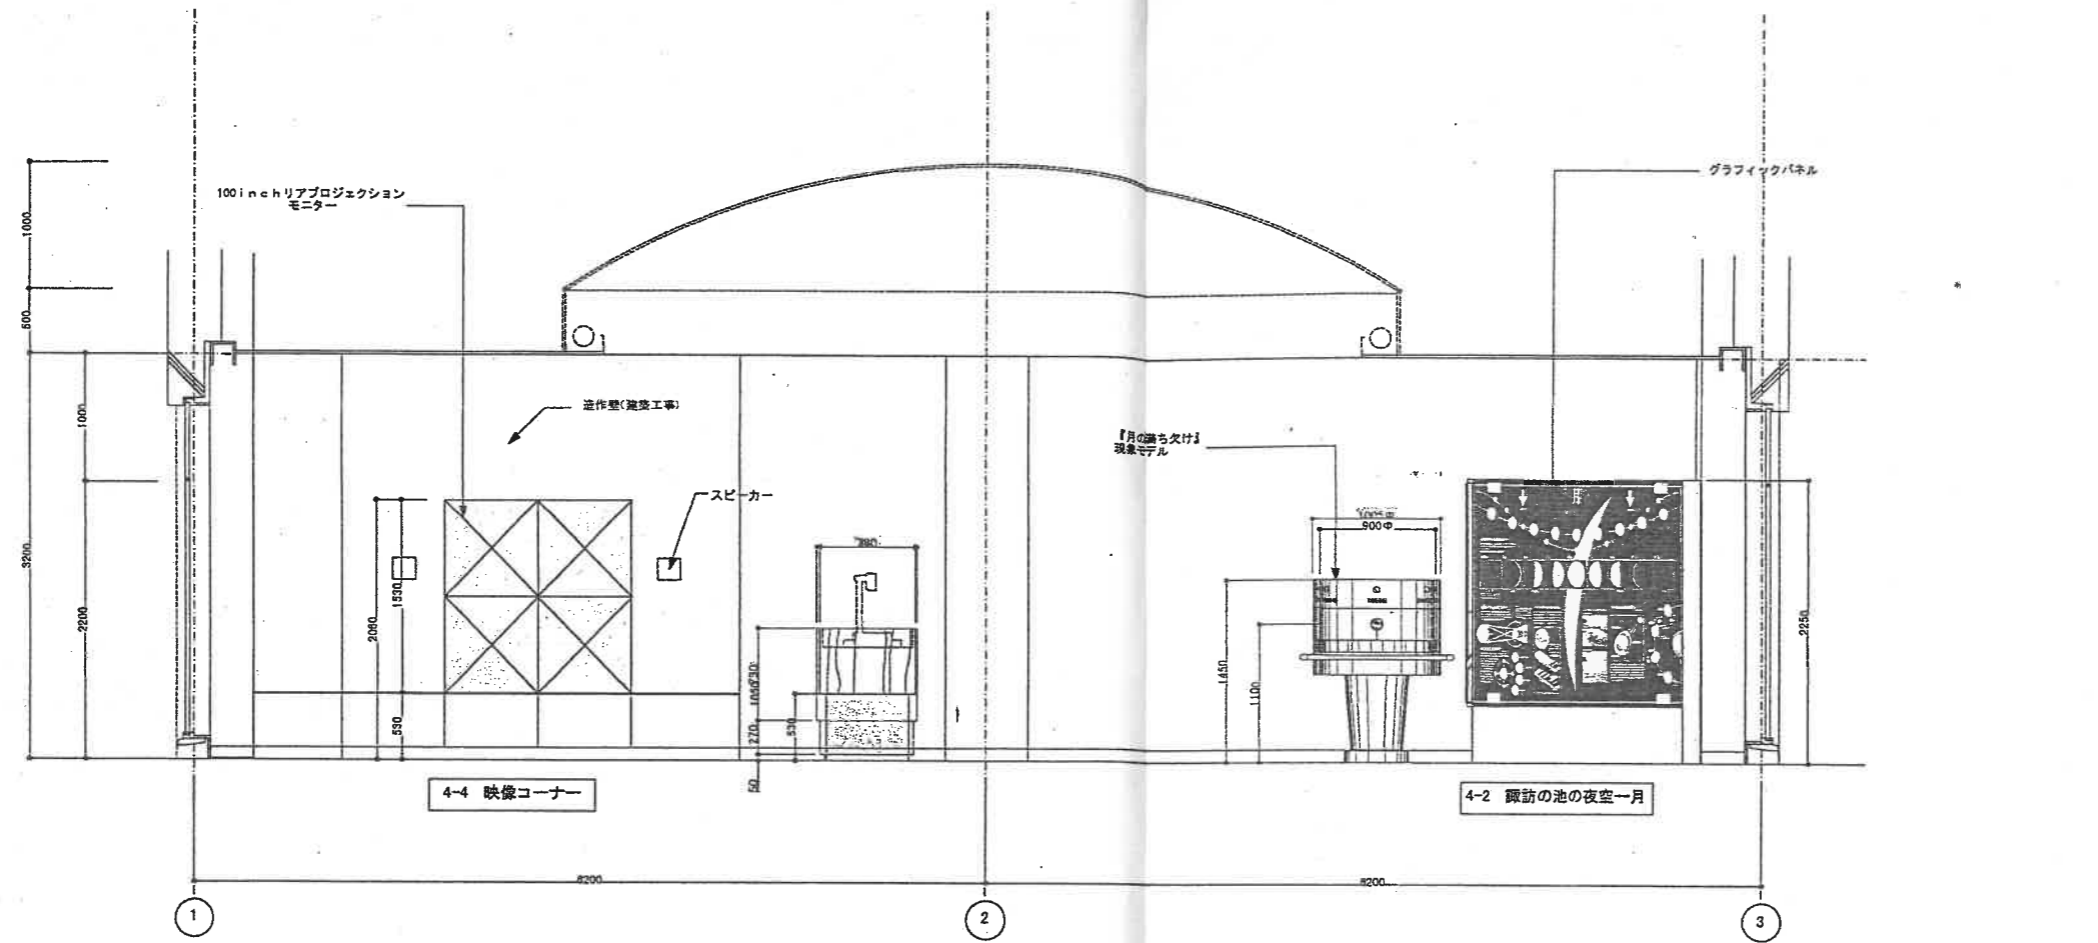


図名	4.諏訪の池の天体 全体展開図 -1	図番	T-16
縮尺	1/30	設計	平成10年12月
設計	雲仙諏訪の池博物館展示施設整備(展示)工事	図例	

展示NO	2-4
展示項目	周辺
展示小項目	照明音響システム

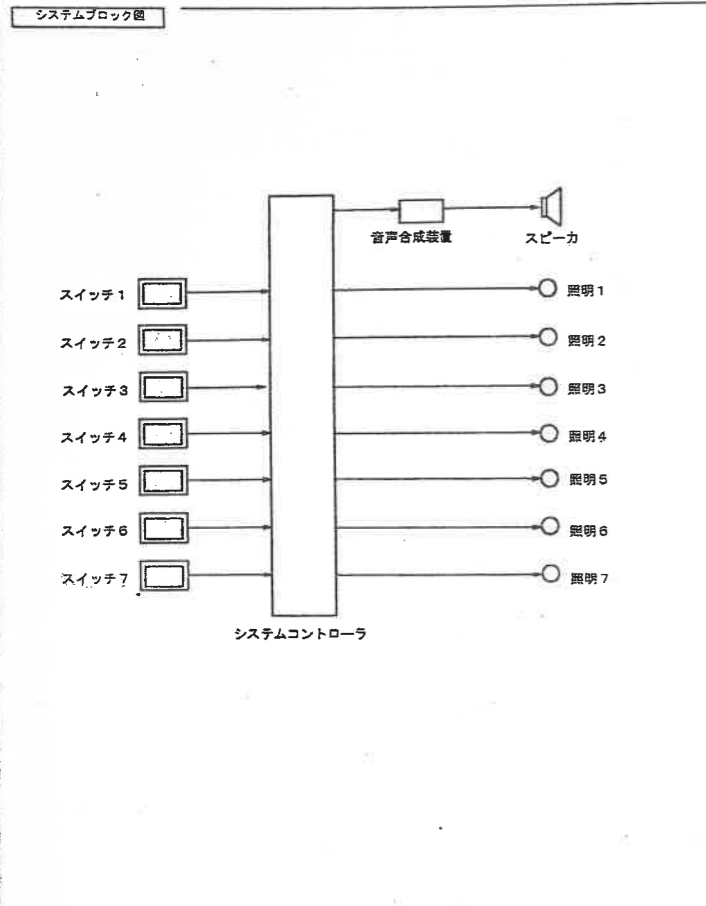

展示仕様			
同等品以上とする			
機器名称	メーカー型番	数	備考
スイッチ	EA0 02	7	
システムコントローラ	特注品	1	
音声合成装置	特注品	1	
スピーカー	フォニックス FE127	7	
スピーカー	フォニックス K312	1	組
		0	


展示NO	4-2
展示項目	太陽のコーナー「太陽の熱量と電圧」
展示小項目	電圧センサーシステム

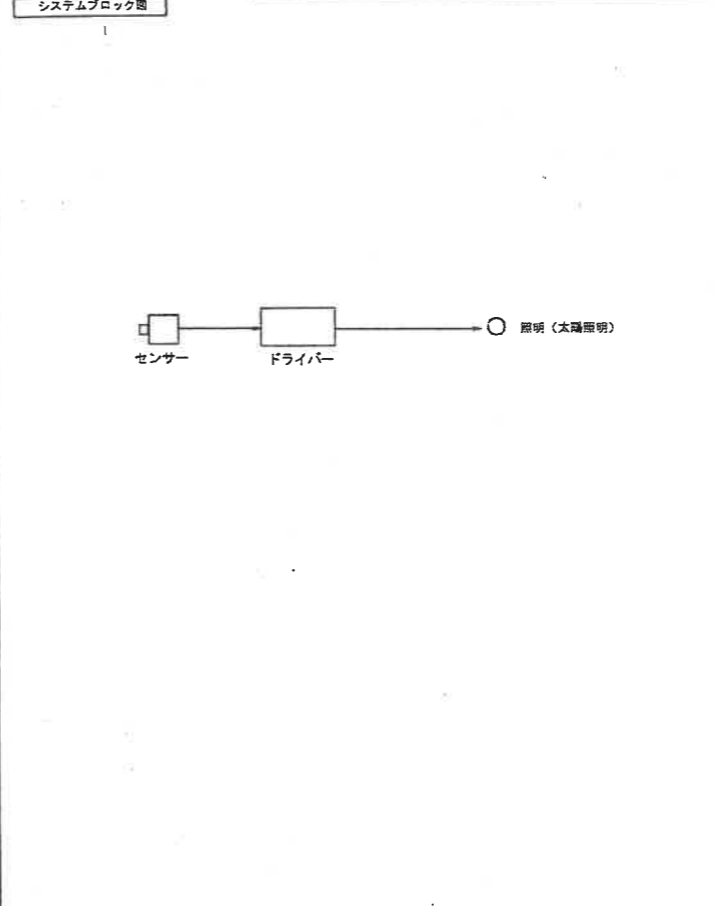

展示仕様			
同等品以上とする			
機器名称	メーカー型番	数	備考
センサー			
ドライバー	特注品	1	


このシステムは、太陽照明駆動メカに組み込まれます。

展示NO	3-1
展示項目	天体プロムナード
展示小項目	LEDシステム

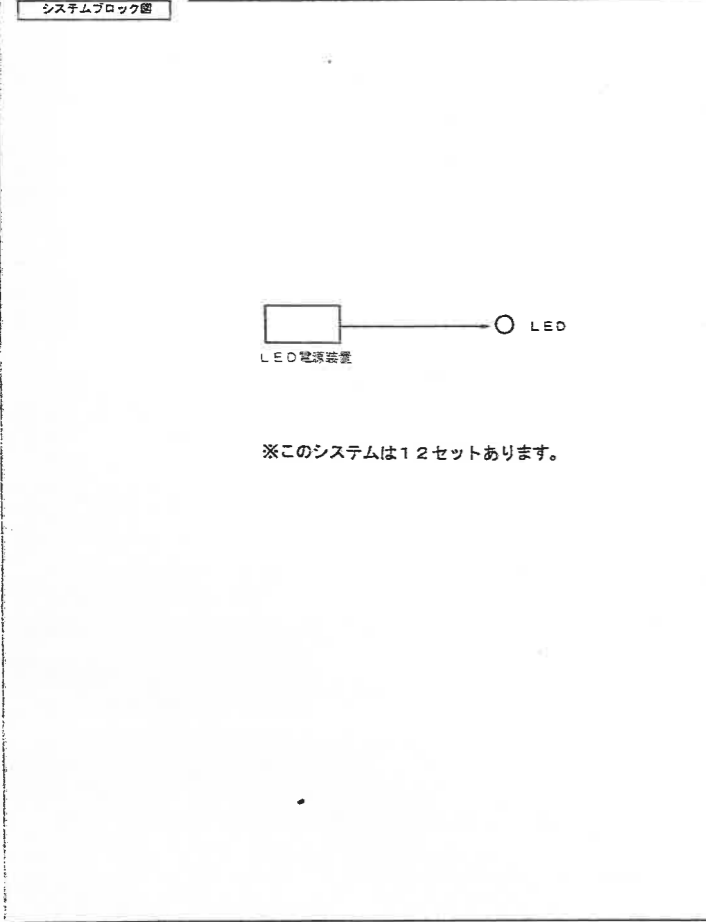

展示仕様			
同等品以上とする			
機器名称	メーカー型番	数	備考
LED			
LED電源装置	特注品	12	

展示NO	4-4
展示項目	映像コ
展示小項目	映像音響システム

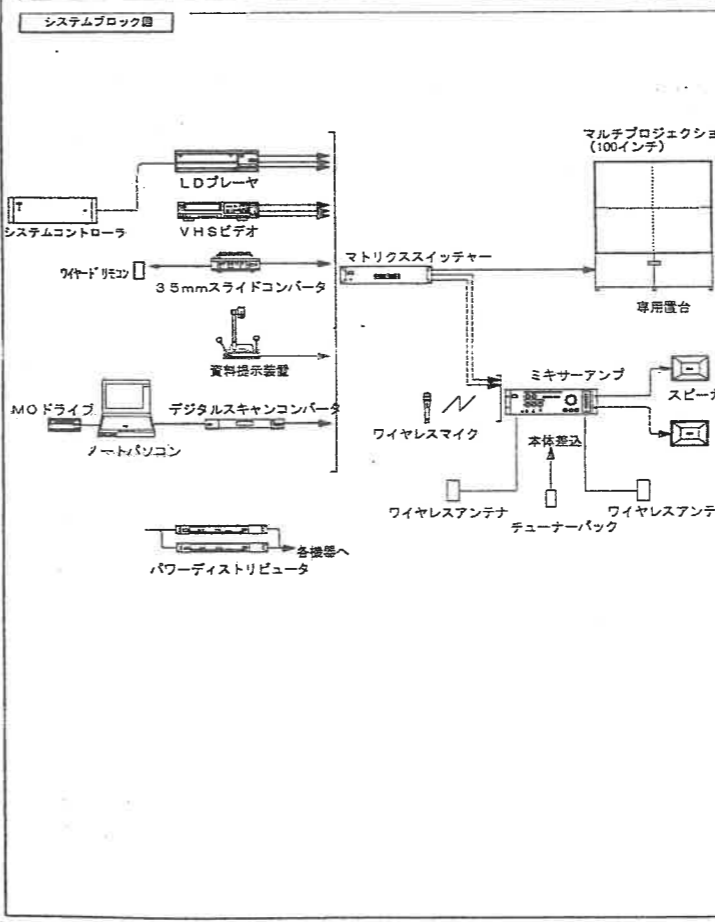

展示仕様			
同等品以上とする			
機器名称	メーカー型番	数	備考
LDプレーヤ	パイオニア LD-V540	1	
VHSビデオ	パイオニア VHS-350	1	
35mmスライドコンバータ	ユニオン SLV-RX9	1	
ワイヤードリモコン	エプソン TRV-35H	1	
資料提示装置	エプソン RC-351	1	
デジタルスキャンコンバータ	ユニオン VIP-P110	1	
マトリクススイッチャー	ユニオン DSC-1024HD	1	
ミキサーアンプ	ユニオン PVS-820S	1	
チューナーバック	ユニオン SRP-X350P	1	
ワイヤレスマイク	ユニオン SRP-800RA	1	
マイク用充電器	ユニオン SRP-802T	1	
マイク用アンテナ	ユニオン SRP-800BC	1	
ワイヤレスアンテナ	ユニオン SRP-800AN	1	100インチ
マルチプロジェクタ	パイオニア MPJ-100J	1	セット
プロジェクタ専用機台	パイオニア HMA-V5020	2	
デジタル用リモコン	特注品	2	
スピーカー	パイオニア RU-V107	1	
スピーカー	パイオニア 101MM	1	セット
無線マイク用充電器	パイオニア GW-305	1	セット
システムコントローラ	特注	1	
パワーディストリビューター	ユニオン SRP-D2000	2	
機器ラック	ユニオン MU-R18B	1	
ノートパソコン	ユニオン PG-MJ120M	1	
MOドライブ	Logitech LMO-S636F/PS	1	

与件