

令和6年度（補正）西表石垣国立公園
米原園地デッキ長寿命化改修工事

設 計 図

令和7年6月

株式会社アリモト工業



沖縄奄美自然環境事務所

図 面 目 録	
工事名	令和 6 年度（補正）西表石垣国立公園米原園地デッキ長寿命化改修工事
業務場所	沖縄県石垣市字桴梅大田
発注機関	九州地方環境事務所 沖縄奄美自然環境事務所
受注機関	株式会社アリモト工業（TEL：0994-63-2308）

図面番号	図 面 名 称	図面番号	図 面 名 称
1	案内図・ 配置平面図	9	改修構造図 1 展望デッキ②
2	現況・ 解体図 展望デッキ①	10	改修構造図 2 展望デッキ②
3	現況・ 解体図 展望デッキ② 既設平面図	11	改修構造図 3 展望デッキ②
4	現況・ 解体図 展望デッキ② 既設根太・ 大引伏図	12	改修構造図 4 展望デッキ②
5	現況・ 解体図 展望デッキ② 既設立面・ 断面図	13	改修構造図 5 展望デッキ②
6	解体数量表（参考図）	14	改修構造図 6 展望デッキ②
7	改修構造図 1 展望デッキ①	15	改修構造図 7 展望デッキ②
8	改修構造図 2 展望デッキ①		


案内図

計画地：沖縄県石垣市字桴梅大田（西表石垣国立公園 米原園地）

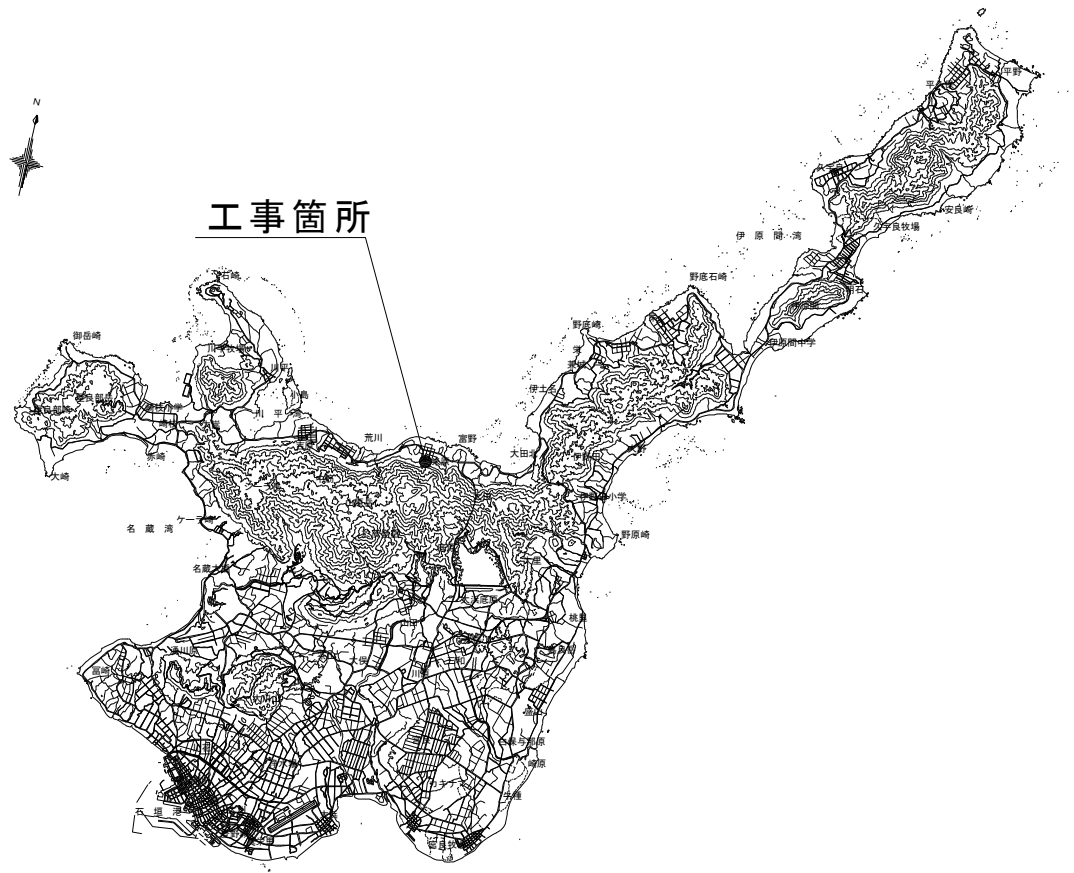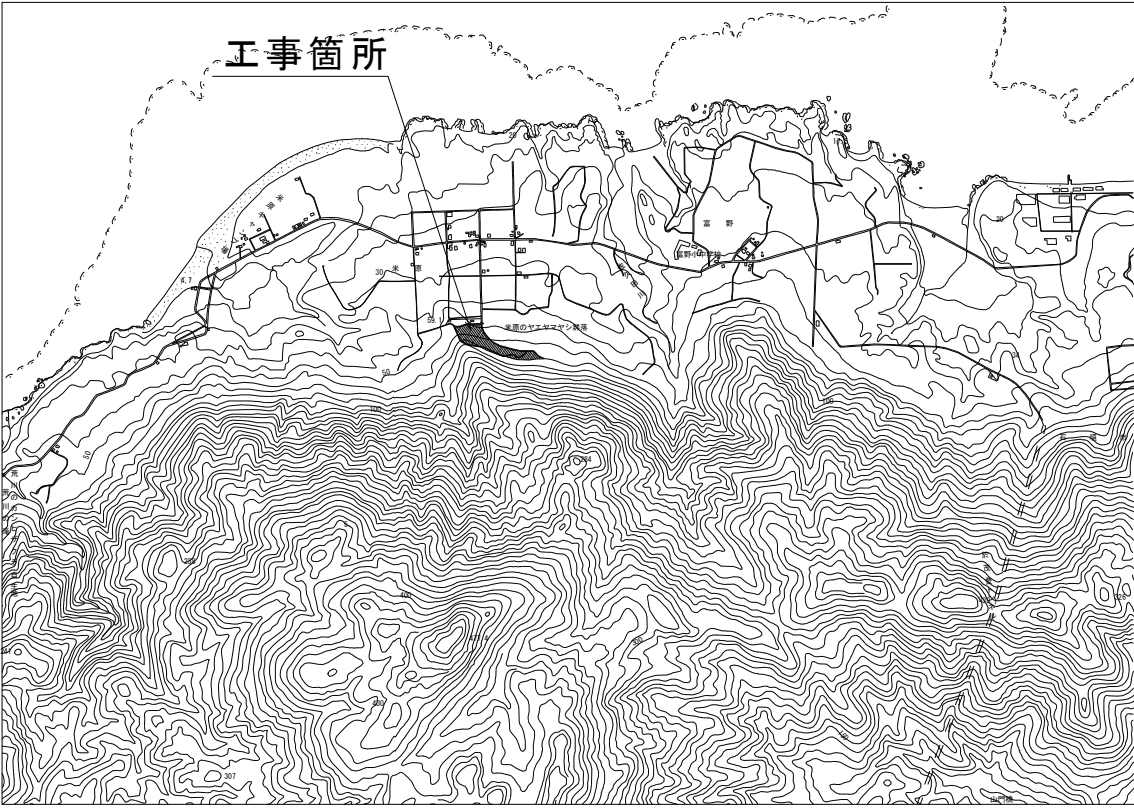

配置平面図




S=1:500

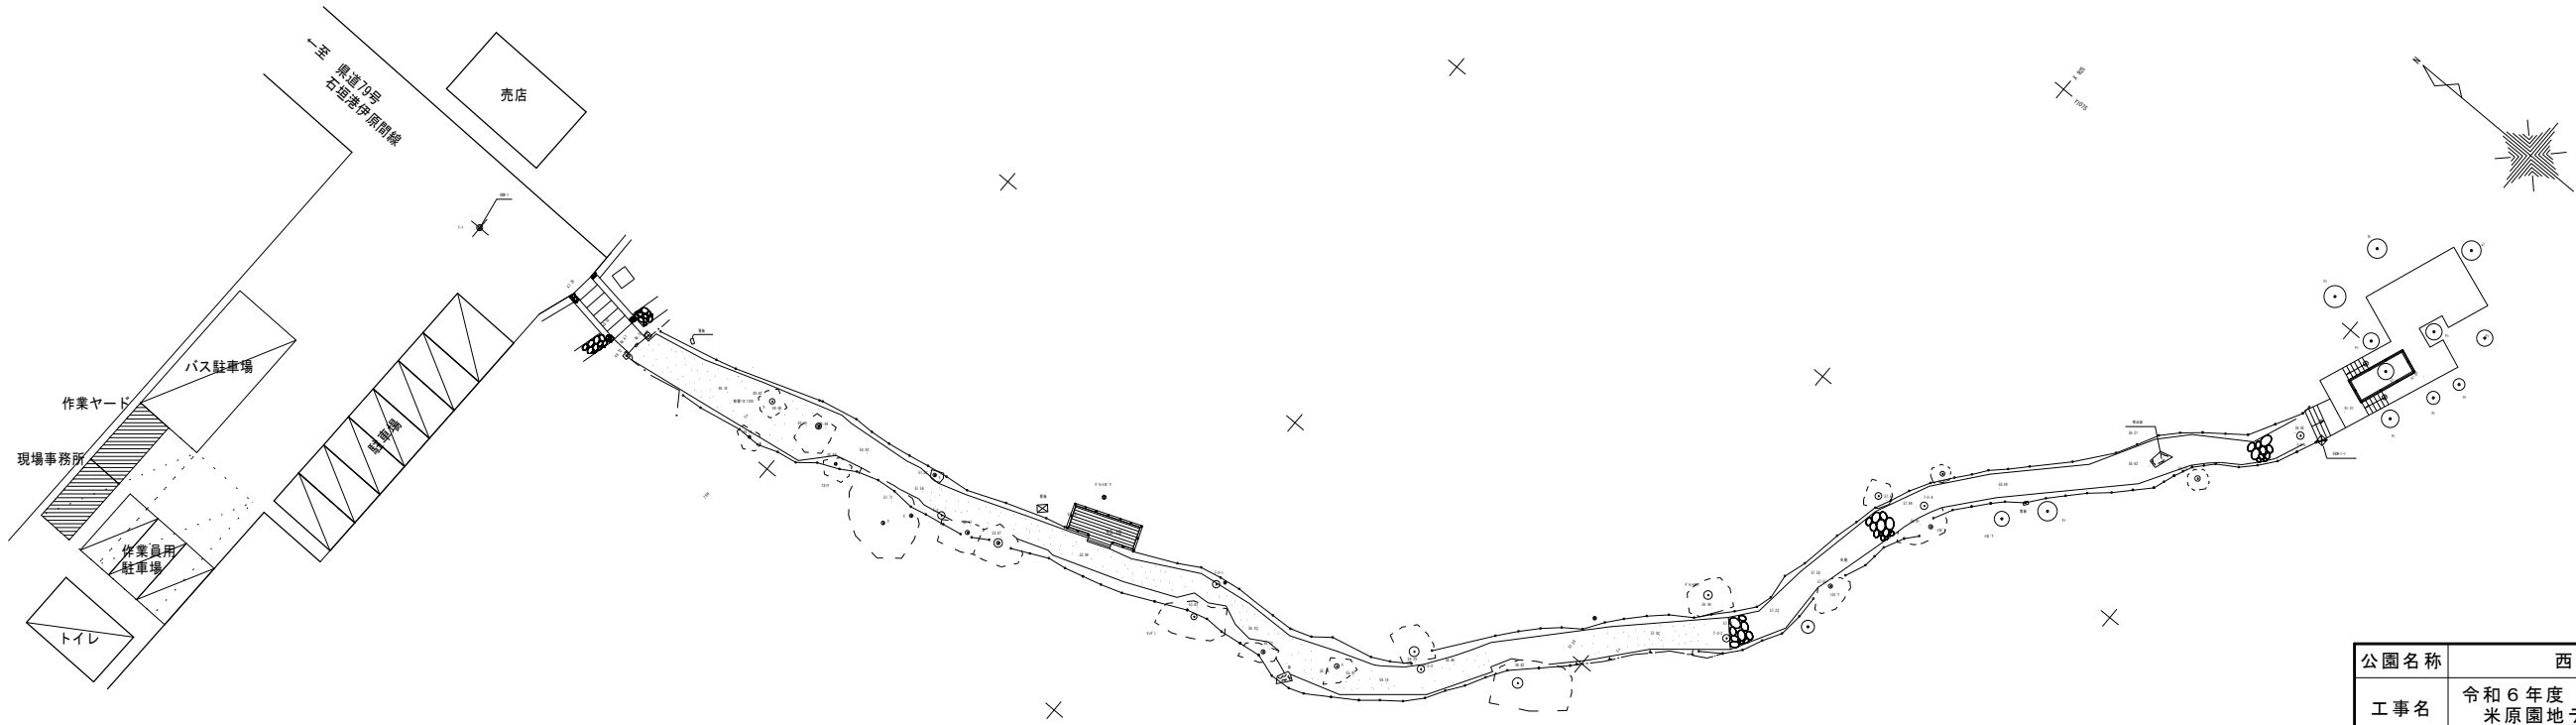


※上記現場事務所、作業ヤード、作業員用駐車場位置は、参考図とし、
監督職員・施設管理者と協議の上決定すること

公園名称	西表石垣国立公園		
工事名	令和6年度（補正）西表石垣国立公園 米原園地デッキ長寿命化改修工事		
図面名称	案内図・配置平面図	縮尺	図示
年度	令和7年3月	図面番号	1 / 15
会社名	株式会社アリモト工業		
事務所名	九州地方環境事務所 沖縄奄美自然環境事務所		

青字：解体範圍
黒字：既設維持範圍

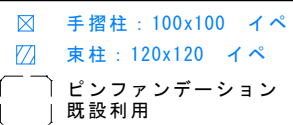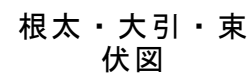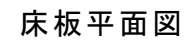

断面図

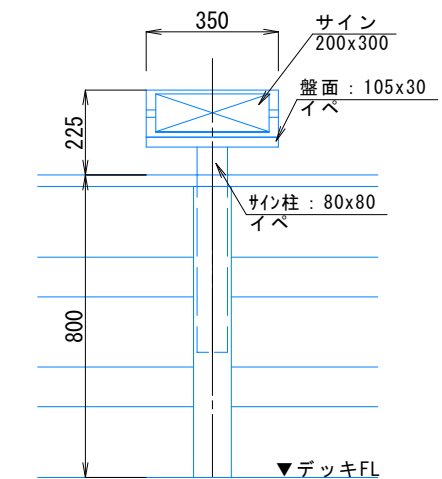

公園名称	西表石垣国立公園		
工事名	令和6年度（補正）西表石垣国立公園 米原園地デッキ長寿命化改修工事		
図面名称	現況・解体図	展望デッキ①	縮尺 図示
年度	令和7年3月	図面番号	2 / 15
会社名	株式会社アリモト工業		
事務所名	九州地方環境事務所 沖縄奄美自然環境事務所		


【凡例】
青字：解体範囲
黒字：既設維持範囲

展望デッキ②

現況・解体図－ 1

既設平面図

S=1:50

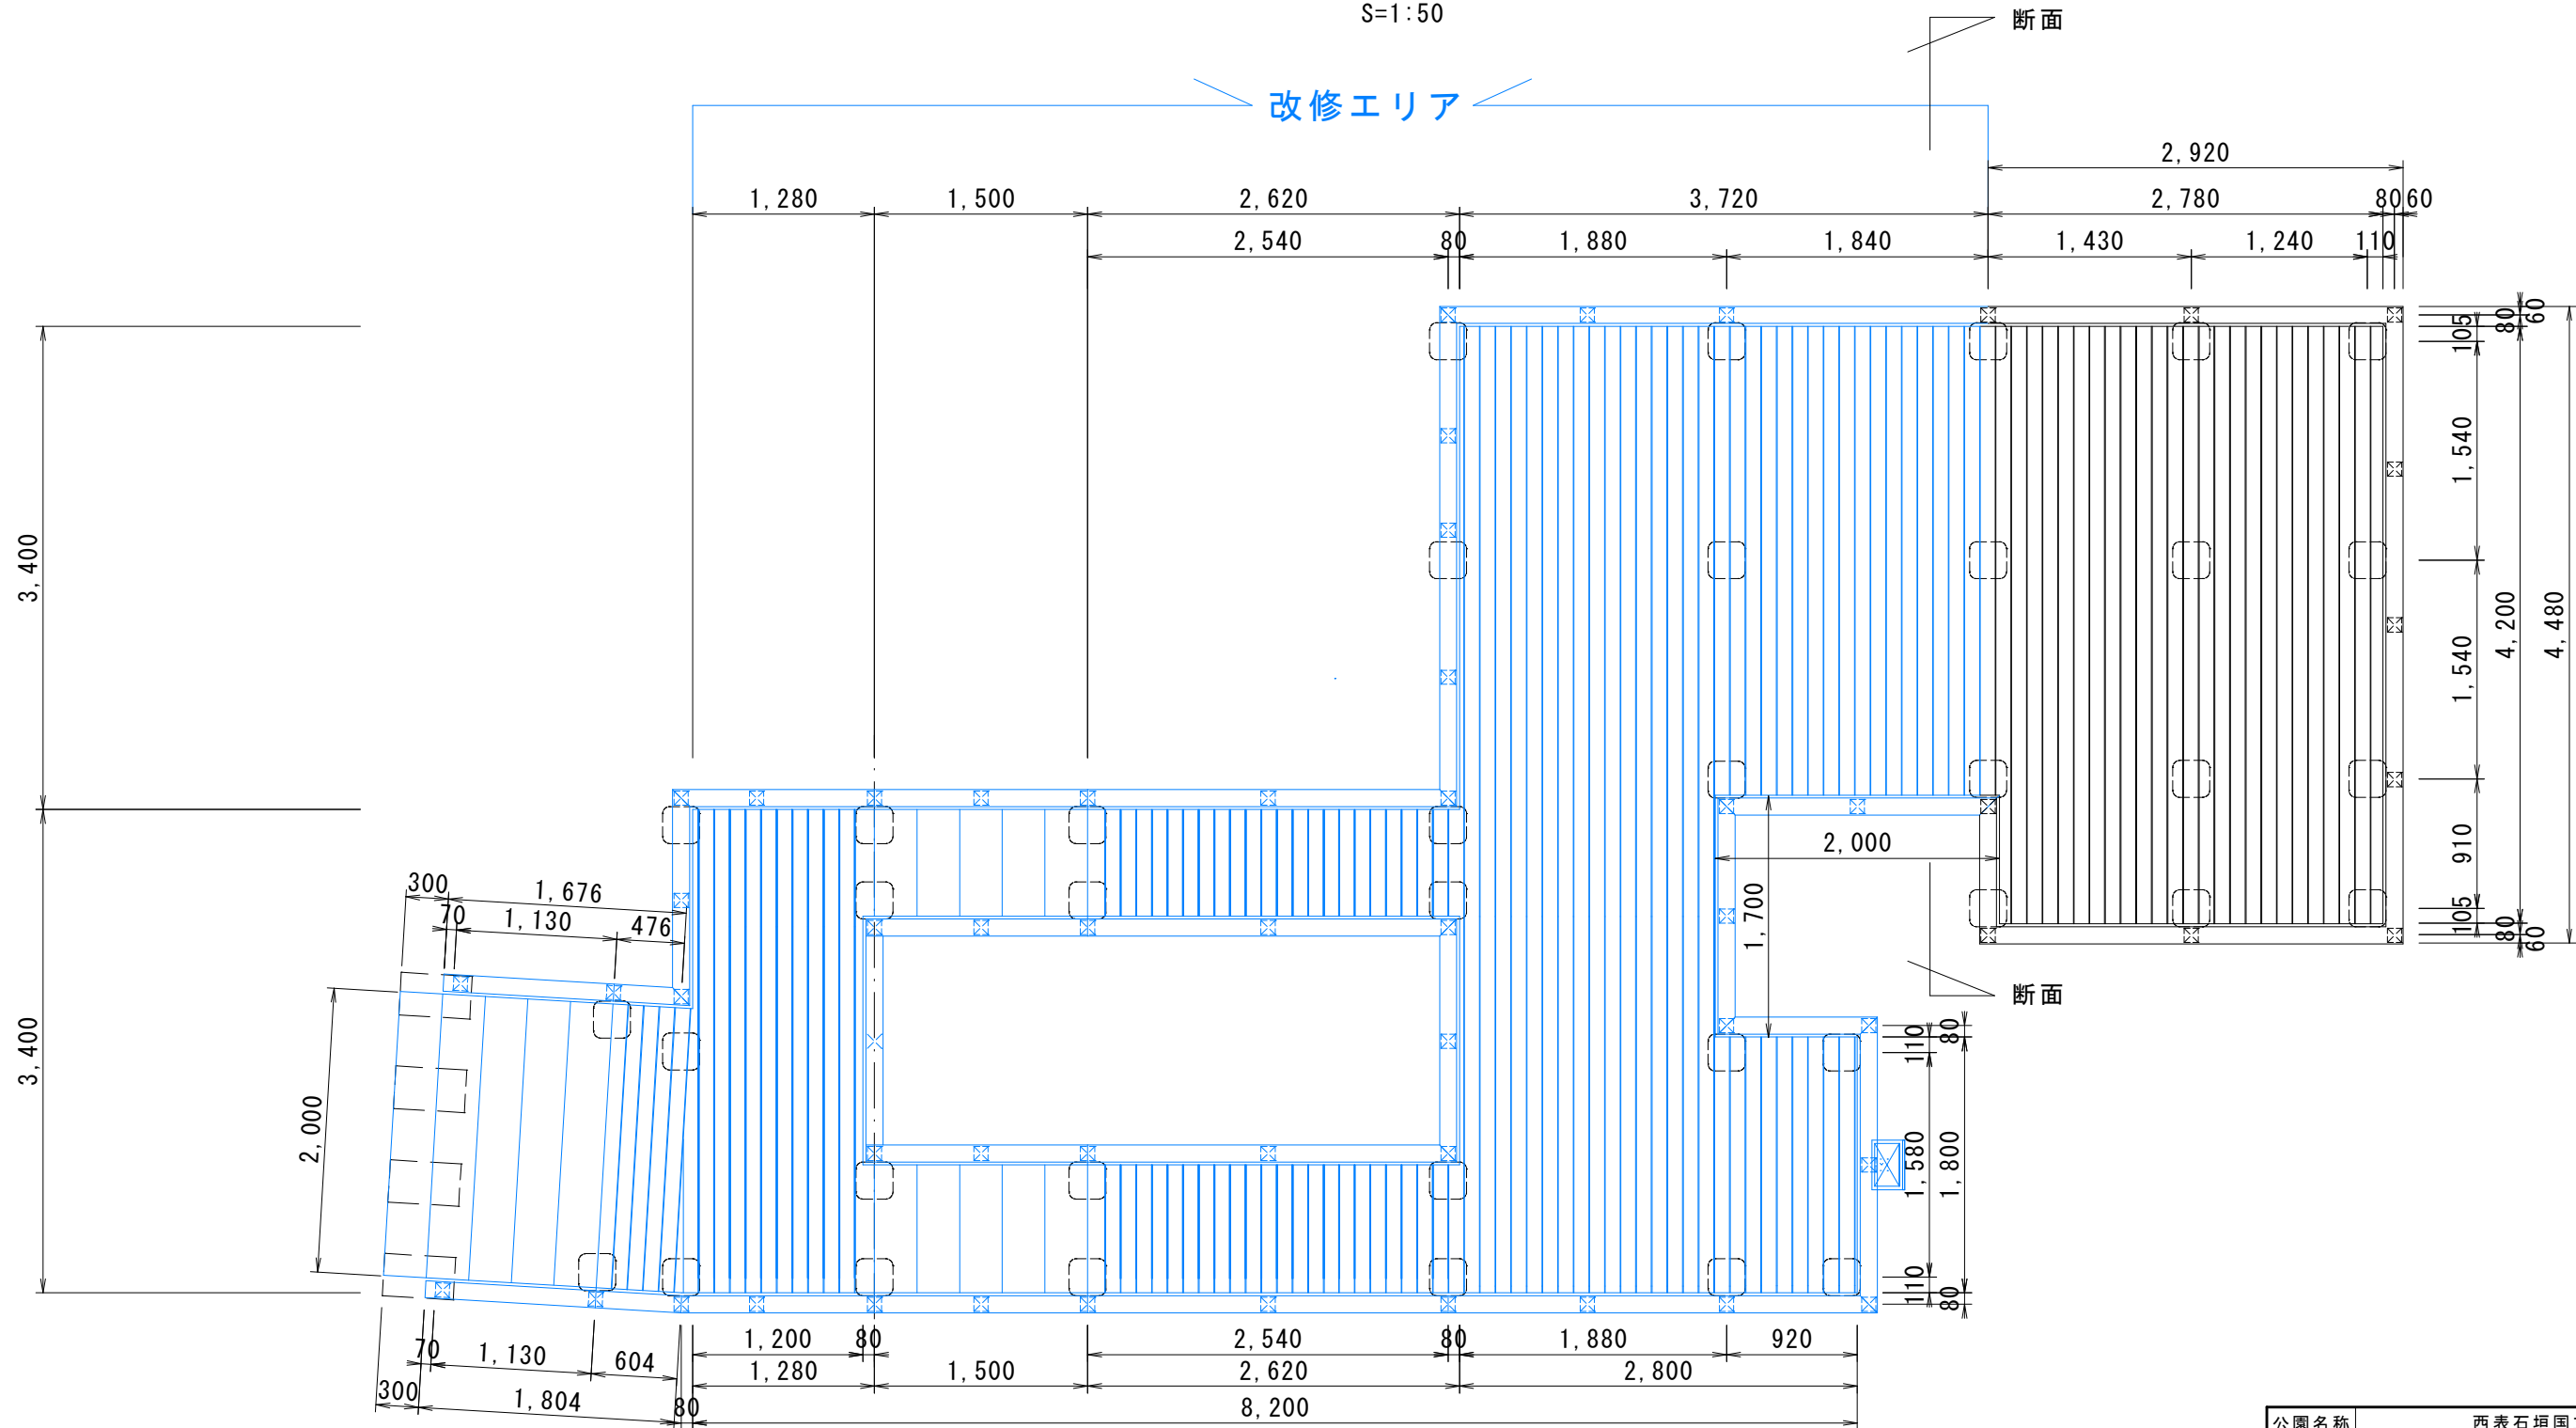


立面向き

公園名称	西表石垣国立公園		
工事名	令和6年度（補正）西表石垣国立公園 米原園地デッキ長寿命化改修工事		
図面名称	現況・解体図 展望デッキ② 既設平面図	縮尺	図示
年度	令和7年3月	図面番号	3 / 15
会社名	株式会社アリモト工業		
事務所名	九州地方環境事務所 沖縄奄美自然環境事務所		

青字：解体範圍
黑字：既設維持範圍

現況・解体図-2

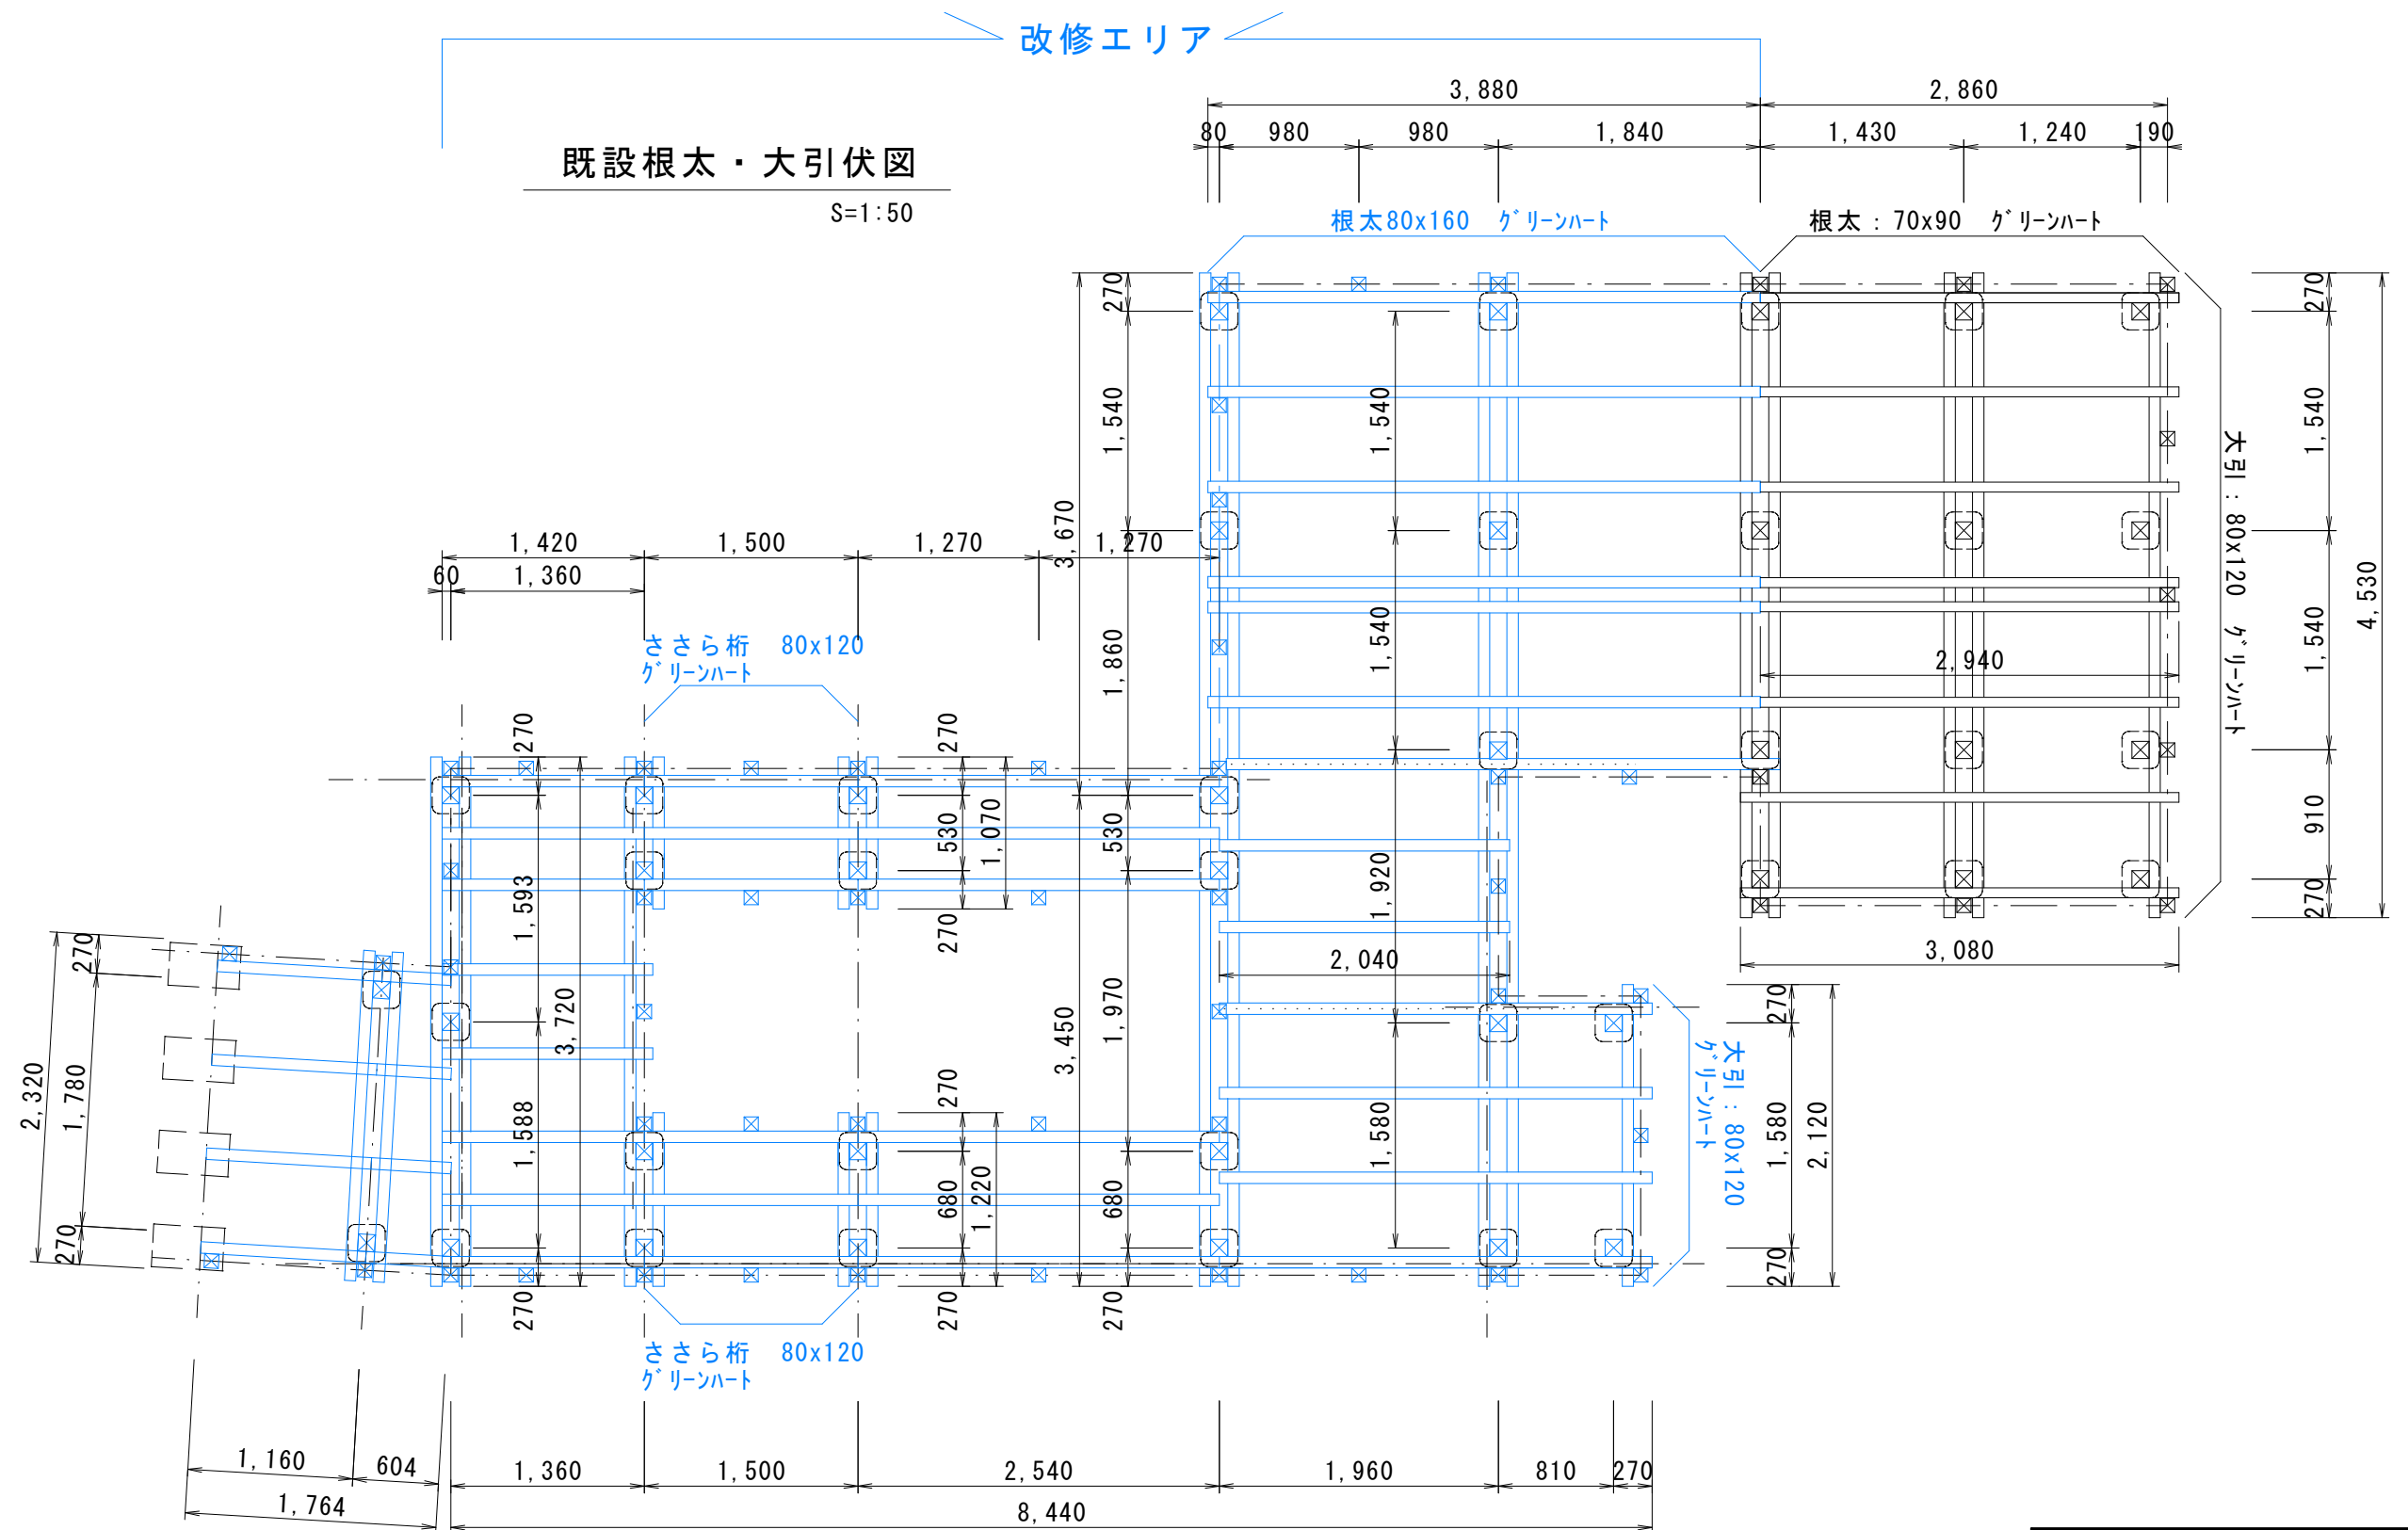

公園名称	西表石垣国立公園		
工事名	令和6年度（補正）西表石垣国立公園 米原園地デッキ長寿命化改修工事		
図面名称	現況・解体図 展望デッキ② 既設根太・大引伏図	縮尺	図示
年度	令和7年3月	図面番号	4 / 15
会社名	株式会社アリモト工業		
事務所名	九州地方環境事務所 沖縄奄美自然環境事務所		


【凡例】
青字：解体範囲
黒字：既設維持範囲

展望デッキ②

現況・解体図－3


既設立面図

S=1:50

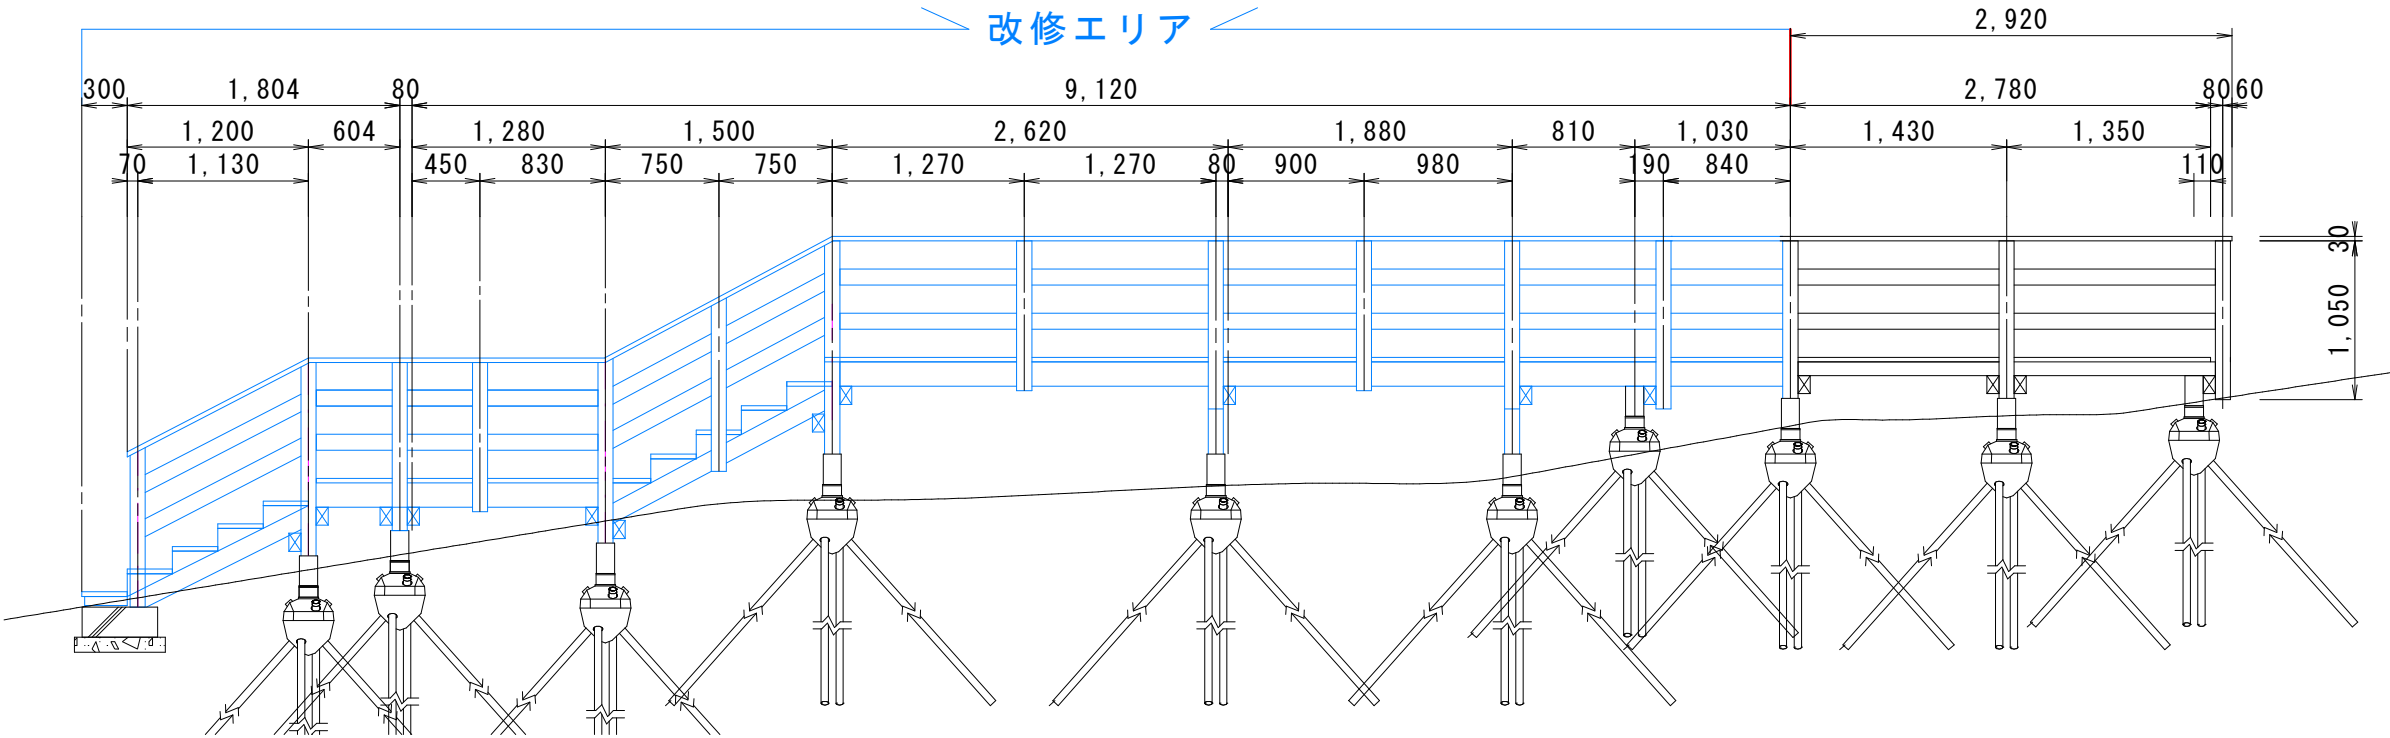


既設断面図

S=1:30

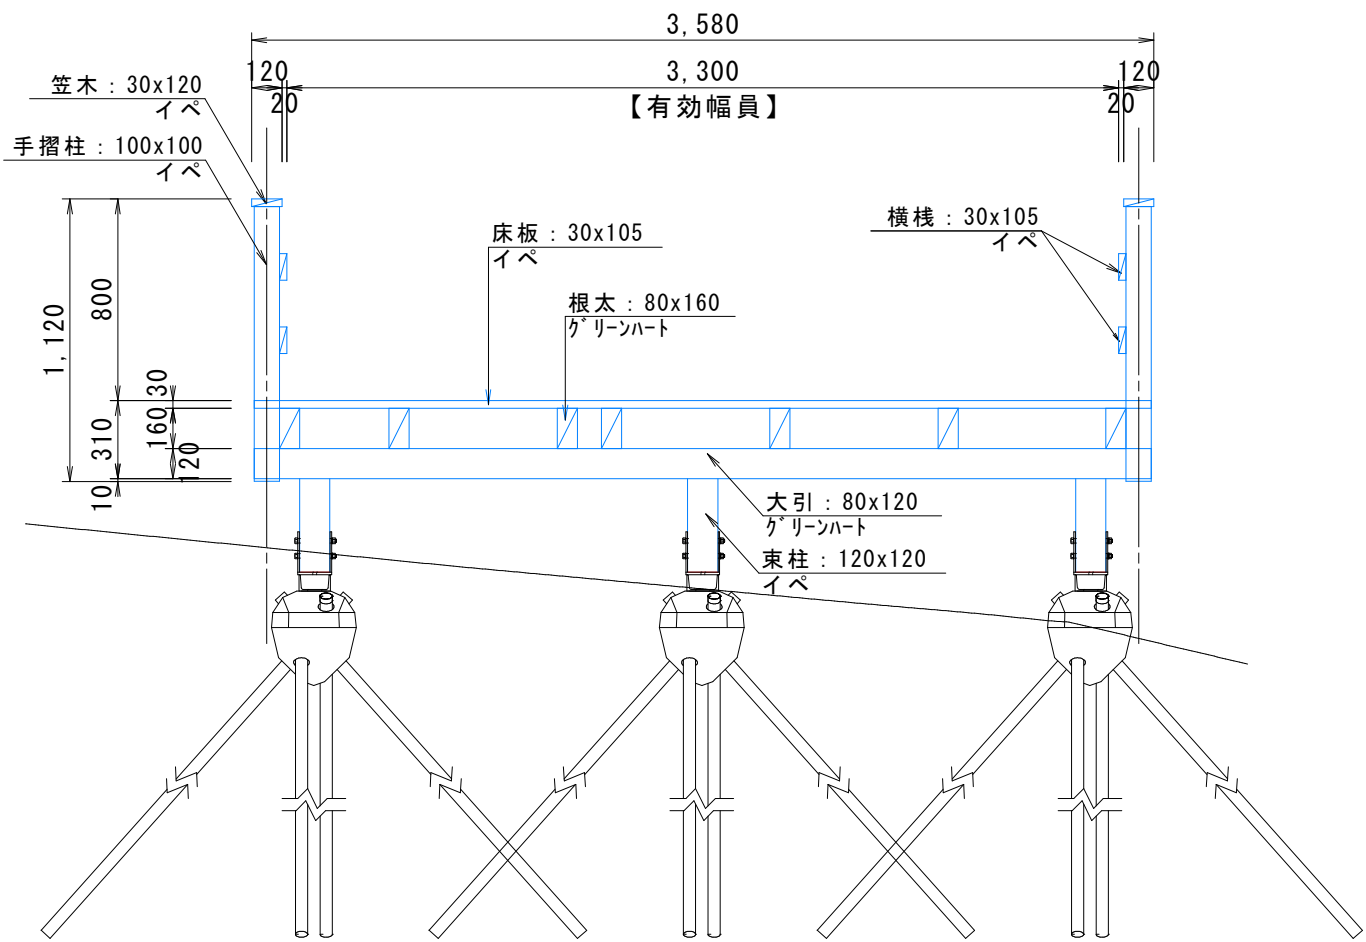


看板断面図

S=1:20

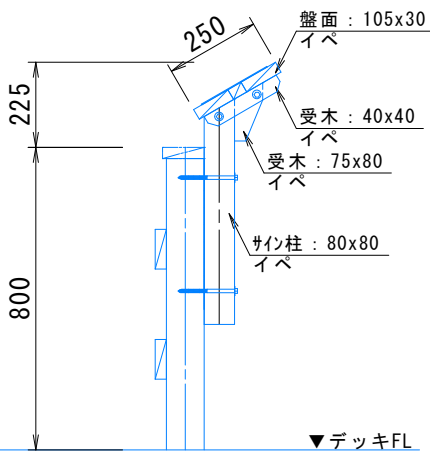

看板立面図

S=1:20

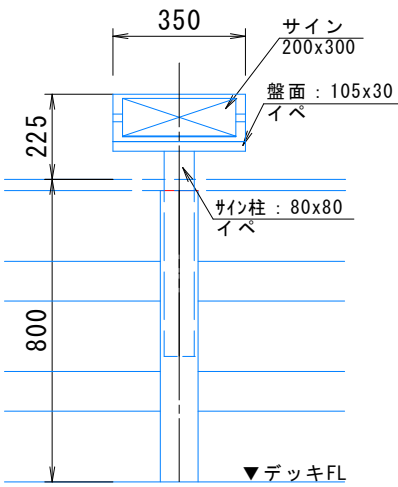

公園名称	西表石垣国立公園		
工事名	令和6年度（補正）西表石垣国立公園 米原園地デッキ長寿命化改修工事		
図面名称	現況・解体図 展望デッキ② 既設立面・断面図	縮尺	図示
年度	令和7年3月	図面番号	5 / 15
会社名	株式会社アリモト工業		
事務所名	九州地方環境事務所 沖縄奄美自然環境事務所		

解体数量表（参考図）

展望デッキ① 解体数量／9.017㎡当り

木材解体・処分数量								
部材	材種	幅	厚	長さ	数量	体積(㎡)	比重	重量(kg)
根太	グリーンハート	70	90	1,760	4 本	0.044	1,070	47.08
根太	グリーンハート	70	90	2,080	4 本	0.052	1,070	55.64
束柱	イペ	120	120	500	6 本	0.043	1,060	45.58
柵支柱	イペ	100	100	1,020	15 本	0.153	1,060	162.18
大引	グリーンハート	80	120	4,760	2 本	0.091	1,070	97.37
横棧	イペ	105	30	1,580	4 本	0.020	1,060	21.20
横棧	イペ	105	30	1,500	4 本	0.019	1,060	20.14
横棧	イペ	105	30	2,380	4 本	0.030	1,060	31.80
笠木	イペ	120	30	1,590	2 本	0.011	1,060	11.66
笠木	イペ	120	30	1,780	2 本	0.013	1,060	13.78
笠木	イペ	120	30	2,390	2 本	0.017	1,060	18.02
床板	イペ	105	30	4,760	16 本	0.240	1,060	254.40
床板	イペ	105	30	1,600	4 本	0.020	1,060	21.20
盤面	イペ	250	30	350	1 本	0.003	1,060	3.18
サイン柱	イペ	80	80	600	1 本	0.004	1,060	4.24
受木	イペ	80	80	180	1 本	0.001	1,060	1.06
受木	イペ	40	40	220	2 本	0.001	1,060	1.06
木材 解体・処分数量合計						0.762㎡		809.59kg

金物解体・処分数量								
金物種類	使用箇所	径	長さ	数量	ボルト 1本(g)	ナット 1個(g)	丸座 2枚(g)	1本 重量(g)
六角ボルト	根太+大引	M12	L230	16本	218.2	16.5	10.78	245.48
六角ボルト	柵支柱固定	M12	L200	30本	191.5	16.5	10.78	218.78
六角ボルト	大引W柵支柱	M12	L300	0本	280.5	16.5	10.78	307.78
六角ボルト	大引S+束柱	M12	L220	12本	209.3	16.5	10.78	236.58
六角ボルト	大引W束柱	M12	L300	0本	280.5	16.5	10.78	307.78
ビス	床板+根太		L90	288本	20.24	-	-	20.24
ビス	笠木・横棧+柵柱		L90	180本	20.24	-	-	20.24
木材 解体・処分数量合計 (g)								22,802.36
木材 解体・処分数量合計 (kg)								22.802

展望デッキ② 解体数量／42.68㎡当り

木材解体・処分数量(水平部)									
部材	材種	幅	厚	長さ	数量		体積(㎡)	比重	重量(kg)
根太	グリーンハート	80	160	3,880	7 本		0.348	1,070	372.36
根太	グリーンハート	80	160	2,040	2 本		0.052	1,070	55.64
根太	グリーンハート	80	160	3,040	4 本		0.156	1,070	166.92
根太	グリーンハート	80	160	2,540	6 本		0.195	1,070	208.65
根太	グリーンハート	80	160	1,420	6 本		0.109	1,070	116.63
根太	グリーンハート	80	160	1,480	2 本		0.038	1,070	40.66
根太	グリーンハート	80	160	2,200	1 本		0.028	1,070	29.96
大引	グリーンハート	80	120	3,355	2 本		0.064	1,070	68.48
大引	グリーンハート	80	120	3,765	2 本		0.072	1,070	77.04
大引	グリーンハート	80	120	2,120	1 本		0.020	1,070	21.40
大引	グリーンハート	80	120	3,670	2 本		0.070	1,070	74.90
大引	グリーンハート	80	120	3,450	2 本		0.066	1,070	70.62
大引	グリーンハート	80	120	1,070	1 本		0.010	1,070	10.70
大引	グリーンハート	80	120	1,220	1 本		0.012	1,070	12.84
大引	グリーンハート	80	120	3,720	3 本		0.107	1,070	114.49
大引	グリーンハート	80	120	2,320	2 本		0.045	1,070	48.15
束柱	イペ	120	120	1,000	26 本		0.374	1,060	418.88
柵支柱	イペ	100	100	1,050	47 本		0.494	1,060	553.28
横棧	イペ	105	30	4,000	14 本		0.176	1,060	197.12
横棧	イペ	105	30	3,000	8 本		0.076	1,060	85.12
笠木	イペ	120	30	4,000	7 本		0.101	1,060	113.12
笠木	イペ	120	30	3,000	4 本		0.043	1,060	48.16
床板	イペ	105	30	3,560	17 本		0.191	1,060	213.92
床板	イペ	105	30	7,060	18 本		0.400	1,060	448.00
床板	イペ	105	30	2,060	10 本		0.065	1,060	72.80
床板	イペ	105	30	1,010	23 本		0.073	1,060	81.76
床板	イペ	105	30	1,160	23 本		0.084	1,060	94.08
床板	イペ	105	30	3,660	13 本		0.150	1,060	168.00
床板	イペ	105	30	2,260	6 本		0.043	1,060	48.16
盤面	イペ	250	30	350	1 本		0.003	1,060	3.18
サイン柱	イペ	80	80	600	1 本		0.004	1,060	4.24
受木	イペ	80	80	180	1 本		0.001	1,060	1.06
受木	イペ	40	40	220	2 本		0.001	1,060	1.06
木材解体・処分数量(階段部)									
根太△	グリーンハート	80	160	300	30 本		0.058	1,070	62.06
根太△	グリーンハート	80	150	300	16 本		0.029	1,070	31.03
根太	グリーンハート	80	160	1,700	6 本		0.131	1,070	140.17
根太	グリーンハート	80	160	1,340	4 本		0.069	1,070	73.83
根太(1段目)	グリーンハート	80	60	280	4 本		0.005	1,070	5.35
大引	グリーンハート	80	120	1,070	2 本		0.021	1,070	22.47
大引	グリーンハート	80	120	1,220	2 本		0.023	1,070	24.61
横棧	イペ	105	30	1,709	8 本		0.043	1,060	48.16
横棧	イペ	105	30	1,351	4 本		0.017	1,060	19.04
笠木	イペ	120	30	1,709	4 本		0.025	1,060	28.00
笠木	イペ	120	30	1,351	2 本		0.010	1,060	11.20
床板	イペ	105	30	810	15 本		0.038	1,060	42.56
床板	イペ	105	30	960	15 本		0.045	1,060	50.40
床板	イペ	105	30	2,060	15 本		0.097	1,060	108.64
木材 解体・処分数量合計							4.282㎡		4708.90kg

金物解体・処分数量									
金物種類	使用箇所	径	長さ	数量	ボルト 1本(g)	ナット 1個(g)	丸座 2枚(g)	1本 重量(g)	重量(g)
六角ボルト	根太+大引	M12	L280	104本	262.7	16.5	10.78	290	30,157.92
六角ボルト	柵支柱固定	M12	L200	66本	191.5	16.5	10.78	218.8	14,439.48
六角ボルト	柵支柱固定	M12	L300	28本	280.5	16.5	10.78	307.8	8,617.84
六角ボルト	大引S+束柱	M12	L220	4本	209.3	16.5	10.78	236.6	946.32
六角ボルト	大引W束柱	M12	L300	48本	280.5	16.5	10.78	307.8	14,773.44
六角コチ	柵支柱固定	M12	L200	46本	191.5	16.5	10.78	218.8	10,063.88
ビス	根太△+根太		L90	1618本	20.24	-	-	20.24	32,748.32
ビス	笠木・横棧+柵柱		L90	564本	20.24	-	-	20.24	11,415.36
木材 解体・処分数量合計 (g)									123,162.56
木材 解体・処分数量合計 (kg)									123.163

公園名称	西表石垣国立公園		
工事名	令和6年度（補正）西表石垣国立公園 米原園地デッキ長寿命化改修工事		
図面名称	解体数量表（参考図）	縮尺	図示
年度	令和7年3月	図面番号	6／15
会社名	株式会社アリモト工業		
事務所名	九州地方環境事務所 沖縄奄美自然環境事務所		

【凡例】

青字：改修範囲






黒字：既設維持範囲

展望デッキ①

改修構造図－ 1

根太・大引・束
伏図

S=1:50

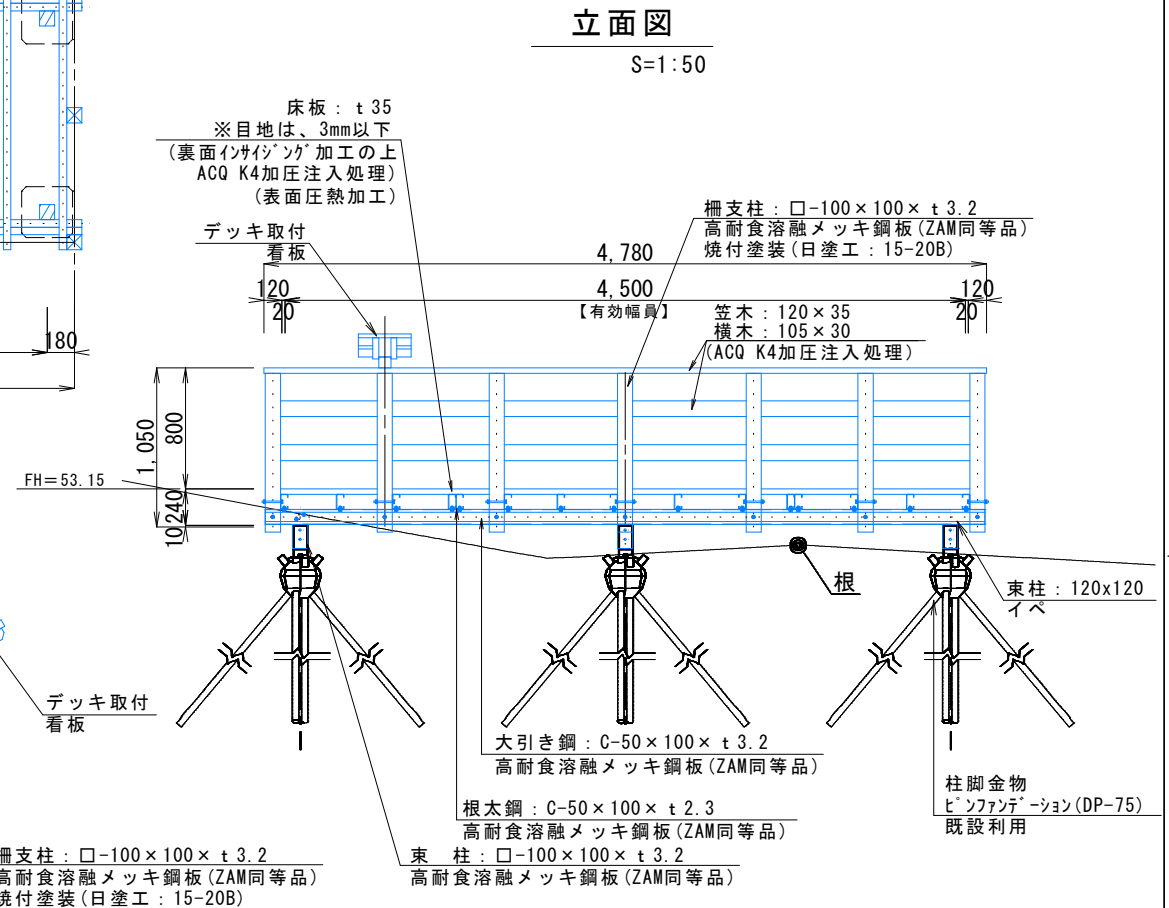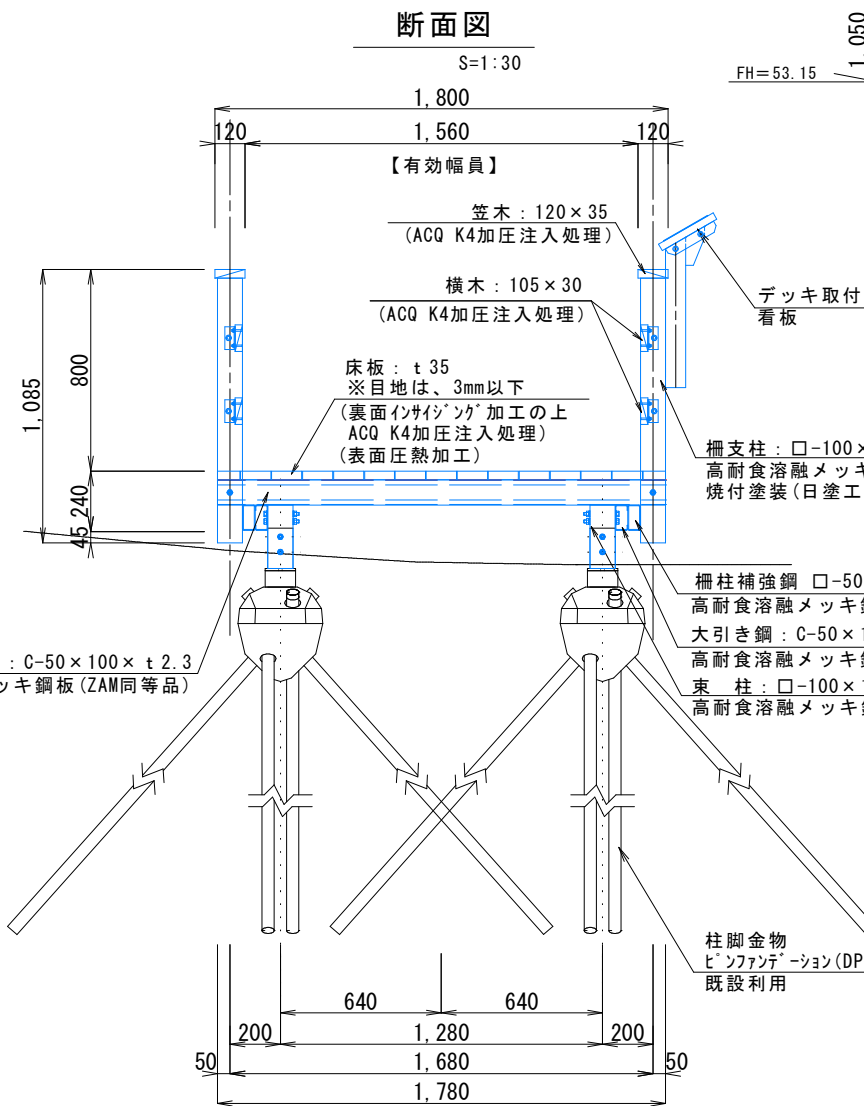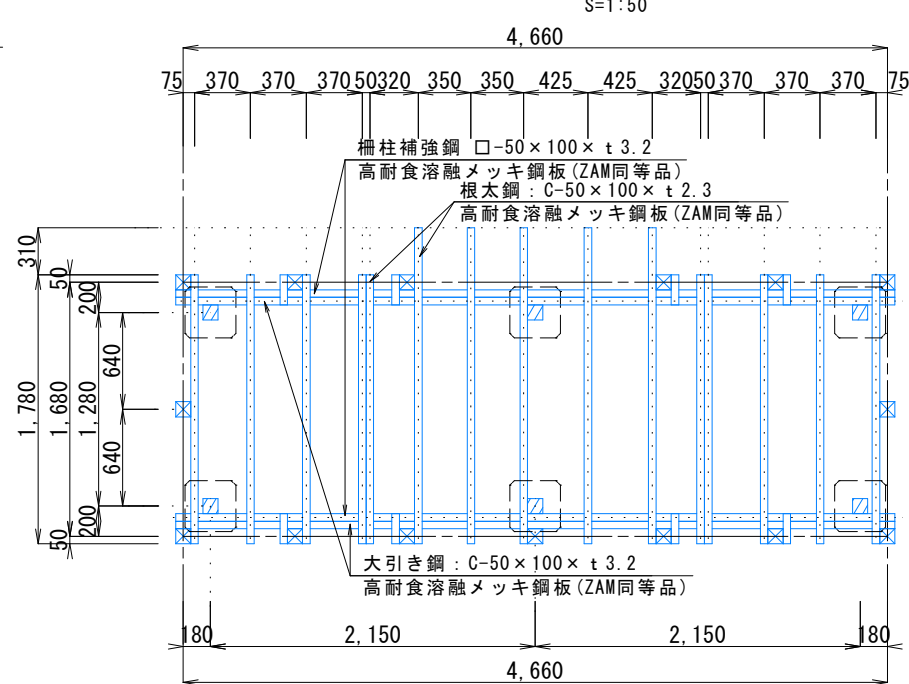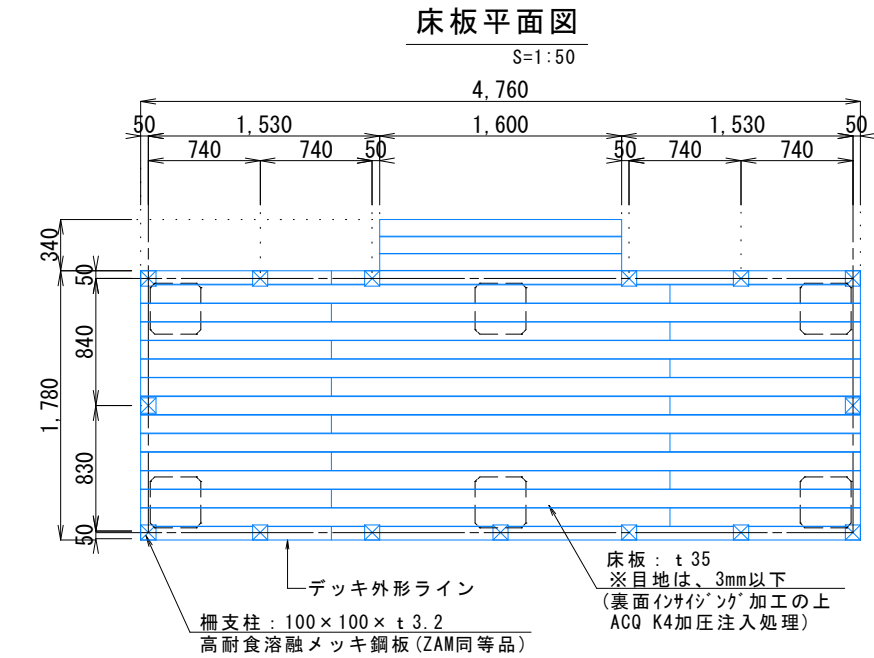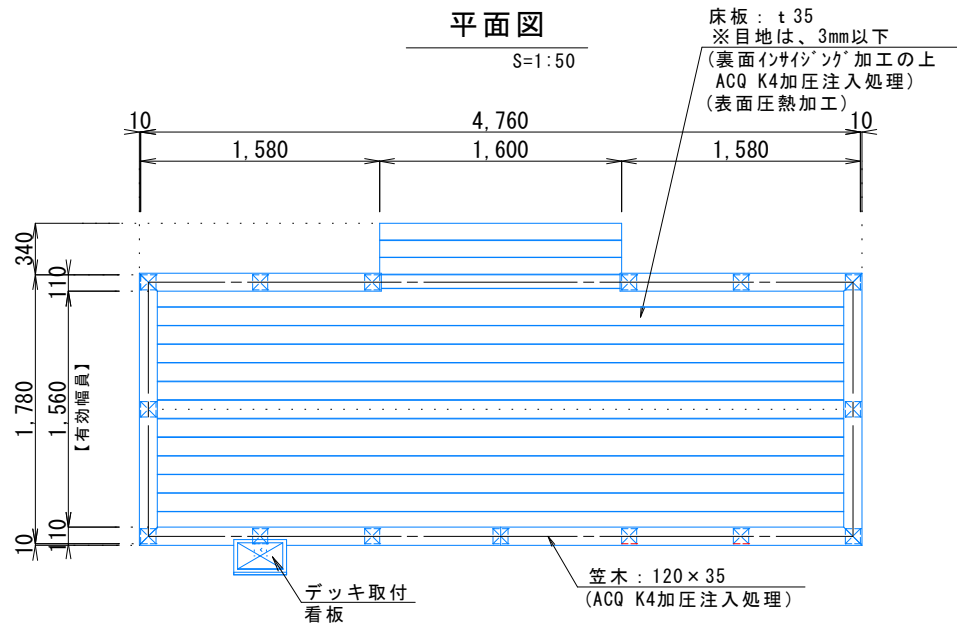

特
記
仕
様

- 1 木材は、国産杉上小節材とする
- 2 木材は、薬剤注入に適するように天然又は人工乾燥処理を行う
- 3 注入処理材は、JAS認定工場で処理したものとする
- 4 本製品は、JIS A 9002加圧式注入を施し、JAS規格K4浸潤の品質を満たすこと
- 5 防腐防蟻処理は、JIS・JAS 認定薬剤のACQ同等品以上を施したものとする
- 6 本製品は、JAS認定工場の加圧式注入証明書 及び 製材の日本農林規格に定める分析方法によるK4浸潤分析成績書を提出すること
- 7 本製品は、木材防腐・防蟻性能10年保証保険に加入したものとする
- 8 本製品は、生産物賠償責任保険 (PL保険) の適用対象となるものとする
- 9 木口面は面取り加工を施し 木材表面はプレーナー仕上げ、床板表面は熱圧加工 (ヒートローラ同等) を施すこと
- 10 構造材は高耐食溶融メッキ鋼板品 (ZAM同等品) [一部 溶融亜鉛メッキ品]とする
- 11 取付ボルトナットはステンレス品とする
- 12 笠木、横木は木材保護着色2回塗装仕上げ (サドルリキック 色：オリーブ同等品)とする
- 13 木材を現場加工した場合は、加工面に木材保存協会認定優良木材保存剤 (コシマックスBF20乳剤同等品) を塗布すること
- 14 木材は、天然素材につき、割れ、反り、抜け節が発生する事があります
- 15 表示寸法は 標準寸法であり製作上の納まりにより変更する事があります

公園名称	西表石垣国立公園		
工事名	令和6年度 (補正) 西表石垣国立公園 米原園地デッキ長寿命化改修工事		
図面名称	改修構造図1 展望デッキ①	縮尺	図示
年度	令和7年3月	図面番号	7 / 15
会社名	株式会社アリモト工業		
事務所名	九州地方環境事務所 沖縄奄美自然環境事務所		

【凡例】

青字：改修範囲


黒字：既設維持範囲

展望デッキ①

改修構造図－2


束柱平面図

S=1:10

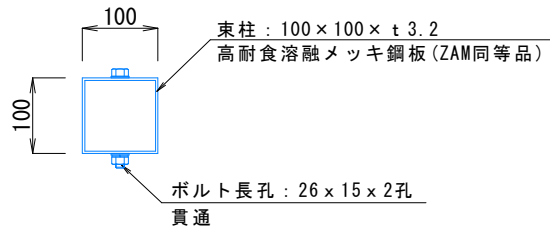


束柱用スベラー加工図

S=1:10

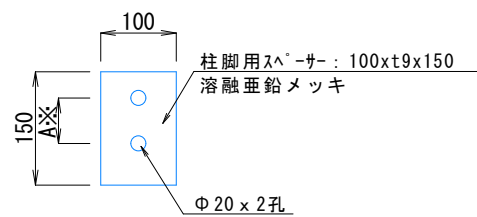

【再利用】既設柱脚金物


S=1:10

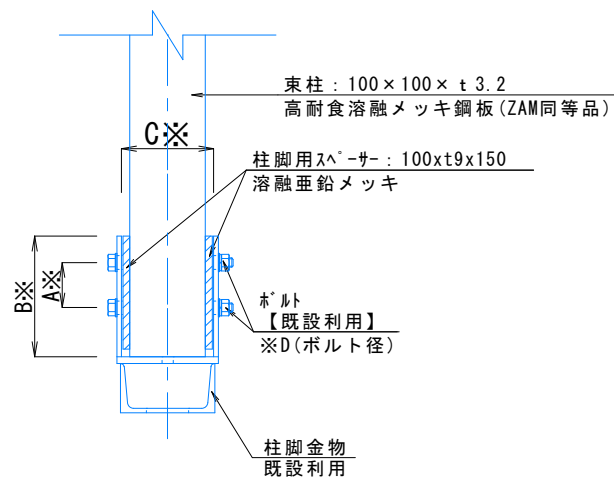

※ 既設解体後
A～E現地寸法要確認とする


柵柱 詳細立面図

S=1:10

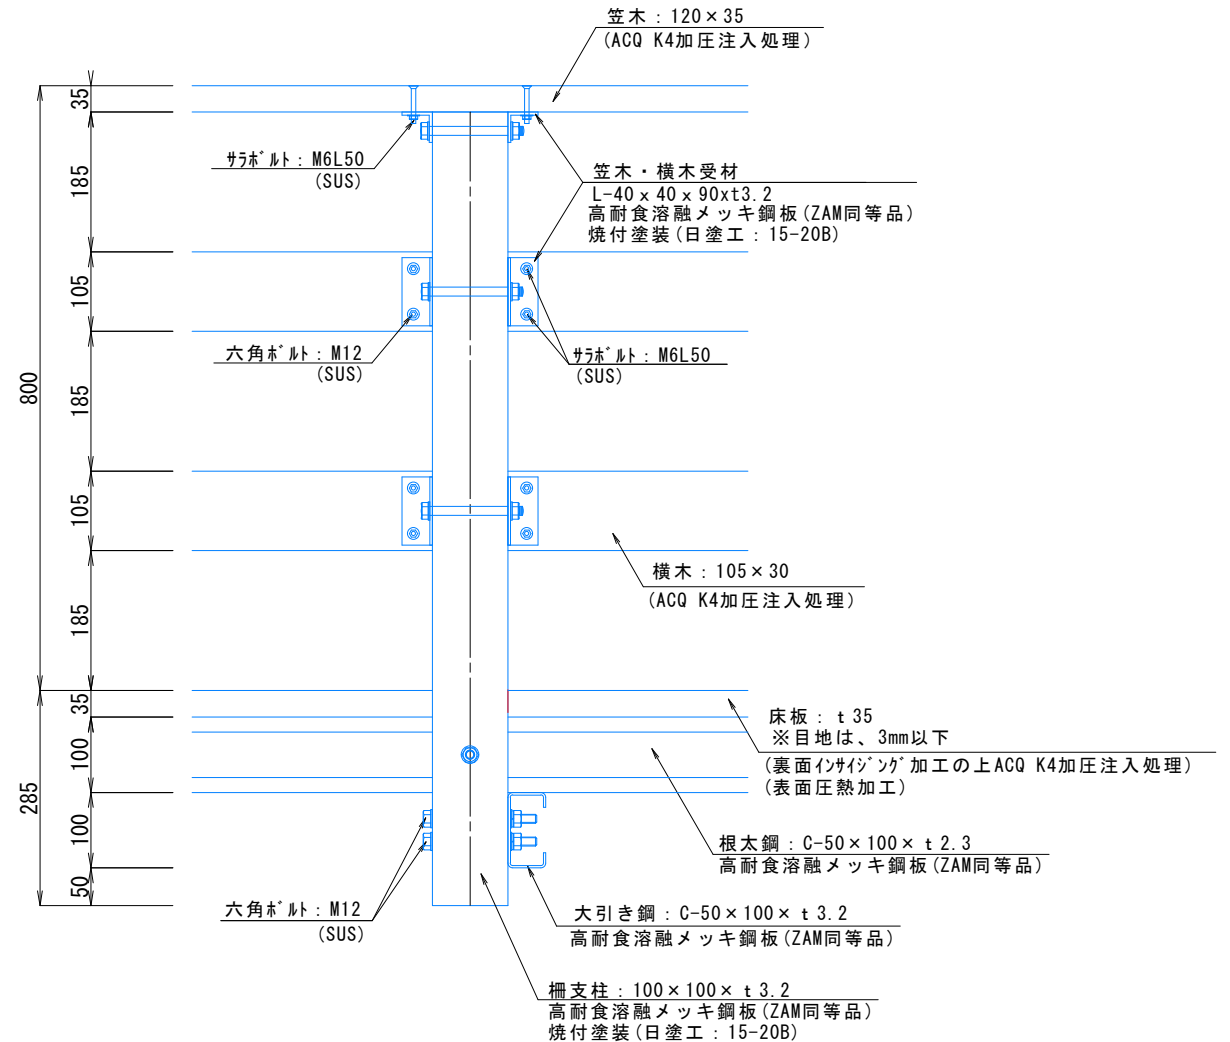


束柱立面図

S=1:10

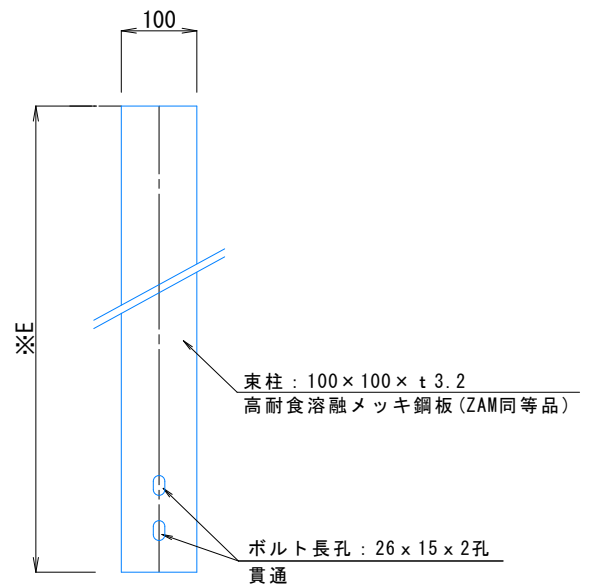


看板断面図

S=1:20

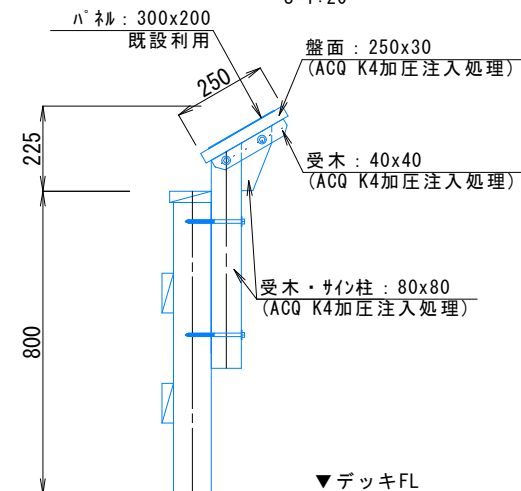

看板断面図

S=1:20

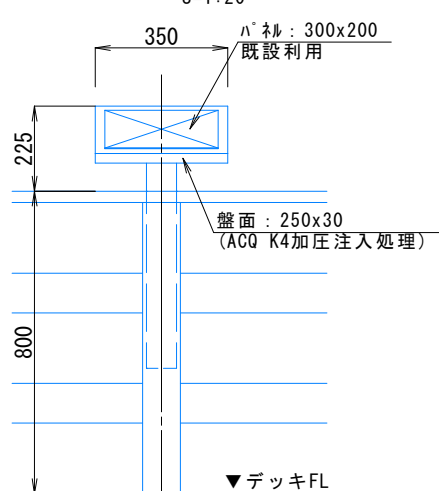

展望デッキ1 / 9.017㎡ あたり

改修 部位材一覧表 (参考図)

部材	材種	幅	厚	長さ	数量	仕上
大引鋼	ZAM	C-t 3.2x50	100	4,760	2 本	ZAM (同等品)
柵柱補強鋼	ZAM	□-t3.2x100	100	4,760	2 本	素地
束柱	ZAM	□-t3.2x100	100	500	6 本	素地
スベラーPL	溶融亜鉛メッキ	100	PL-t 9	150	12 本	ドブメッキ素地
根太	ZAM	C-t 2.3x50	100	1,780	10 本	ZAM (同等品)
根太	ZAM	C-t 2.3x50	100	200	8 本	素地
柵柱	ZAM	□-t3.2x100	100	1,050	15 本	ZAM (同等品)
取付アングル	ZAM	L-t3.2x 40	40	90	90 本	焼付塗装(日塗工: 15-20B)
床板	杉+ACQK4処理	89	35	1,260	2 本	杉素地 (表面圧熱加工)
床板	杉+ACQK4処理	89	35	3,500	2 本	
床板	杉+ACQK4処理	120	35	1,260	13 本	
床板	杉+ACQK4処理	120	35	3,500	15 本	
床板	杉+ACQK4処理	110	35	1,600	4 本	木材保護着色 塗料2回塗仕上 (サリソリカデック 色: オールカト同等)
横棧	杉+ACQK4処理	105	30	640	16 本	
横棧	杉+ACQK4処理	105	30	750	4 本	
横棧	杉+ACQK4処理	105	30	740	8 本	
笠木	杉+ACQK4処理	120	35	1,590	2 本	
笠木	杉+ACQK4処理	120	35	1,800	2 本	
笠木	杉+ACQK4処理	120	35	2,390	2 本	
盤面	杉+ACQK4処理	250	30	350	1 本	
サイン柱	杉+ACQK4処理	80	80	600	1 本	
受木	杉+ACQK4処理	80	80	180	1 本	
受木	杉+ACQK4処理	40	40	220	2 本	

公園名称	西表石垣国立公園		
工事名	令和6年度(補正)西表石垣国立公園 米原園地デッキ長寿命化改修工事		
図面名称	改修構造図2 展望デッキ①	縮尺	図示
年度	令和7年3月	図面番号	8 / 15
会社名	株式会社アリモト工業		
事務所名	九州地方環境事務所 沖縄奄美自然環境事務所		


【凡例】
青字：改修範囲
黒字：既設維持範囲

展望デッキ②

改修構造図－1

平面図

S=1:50

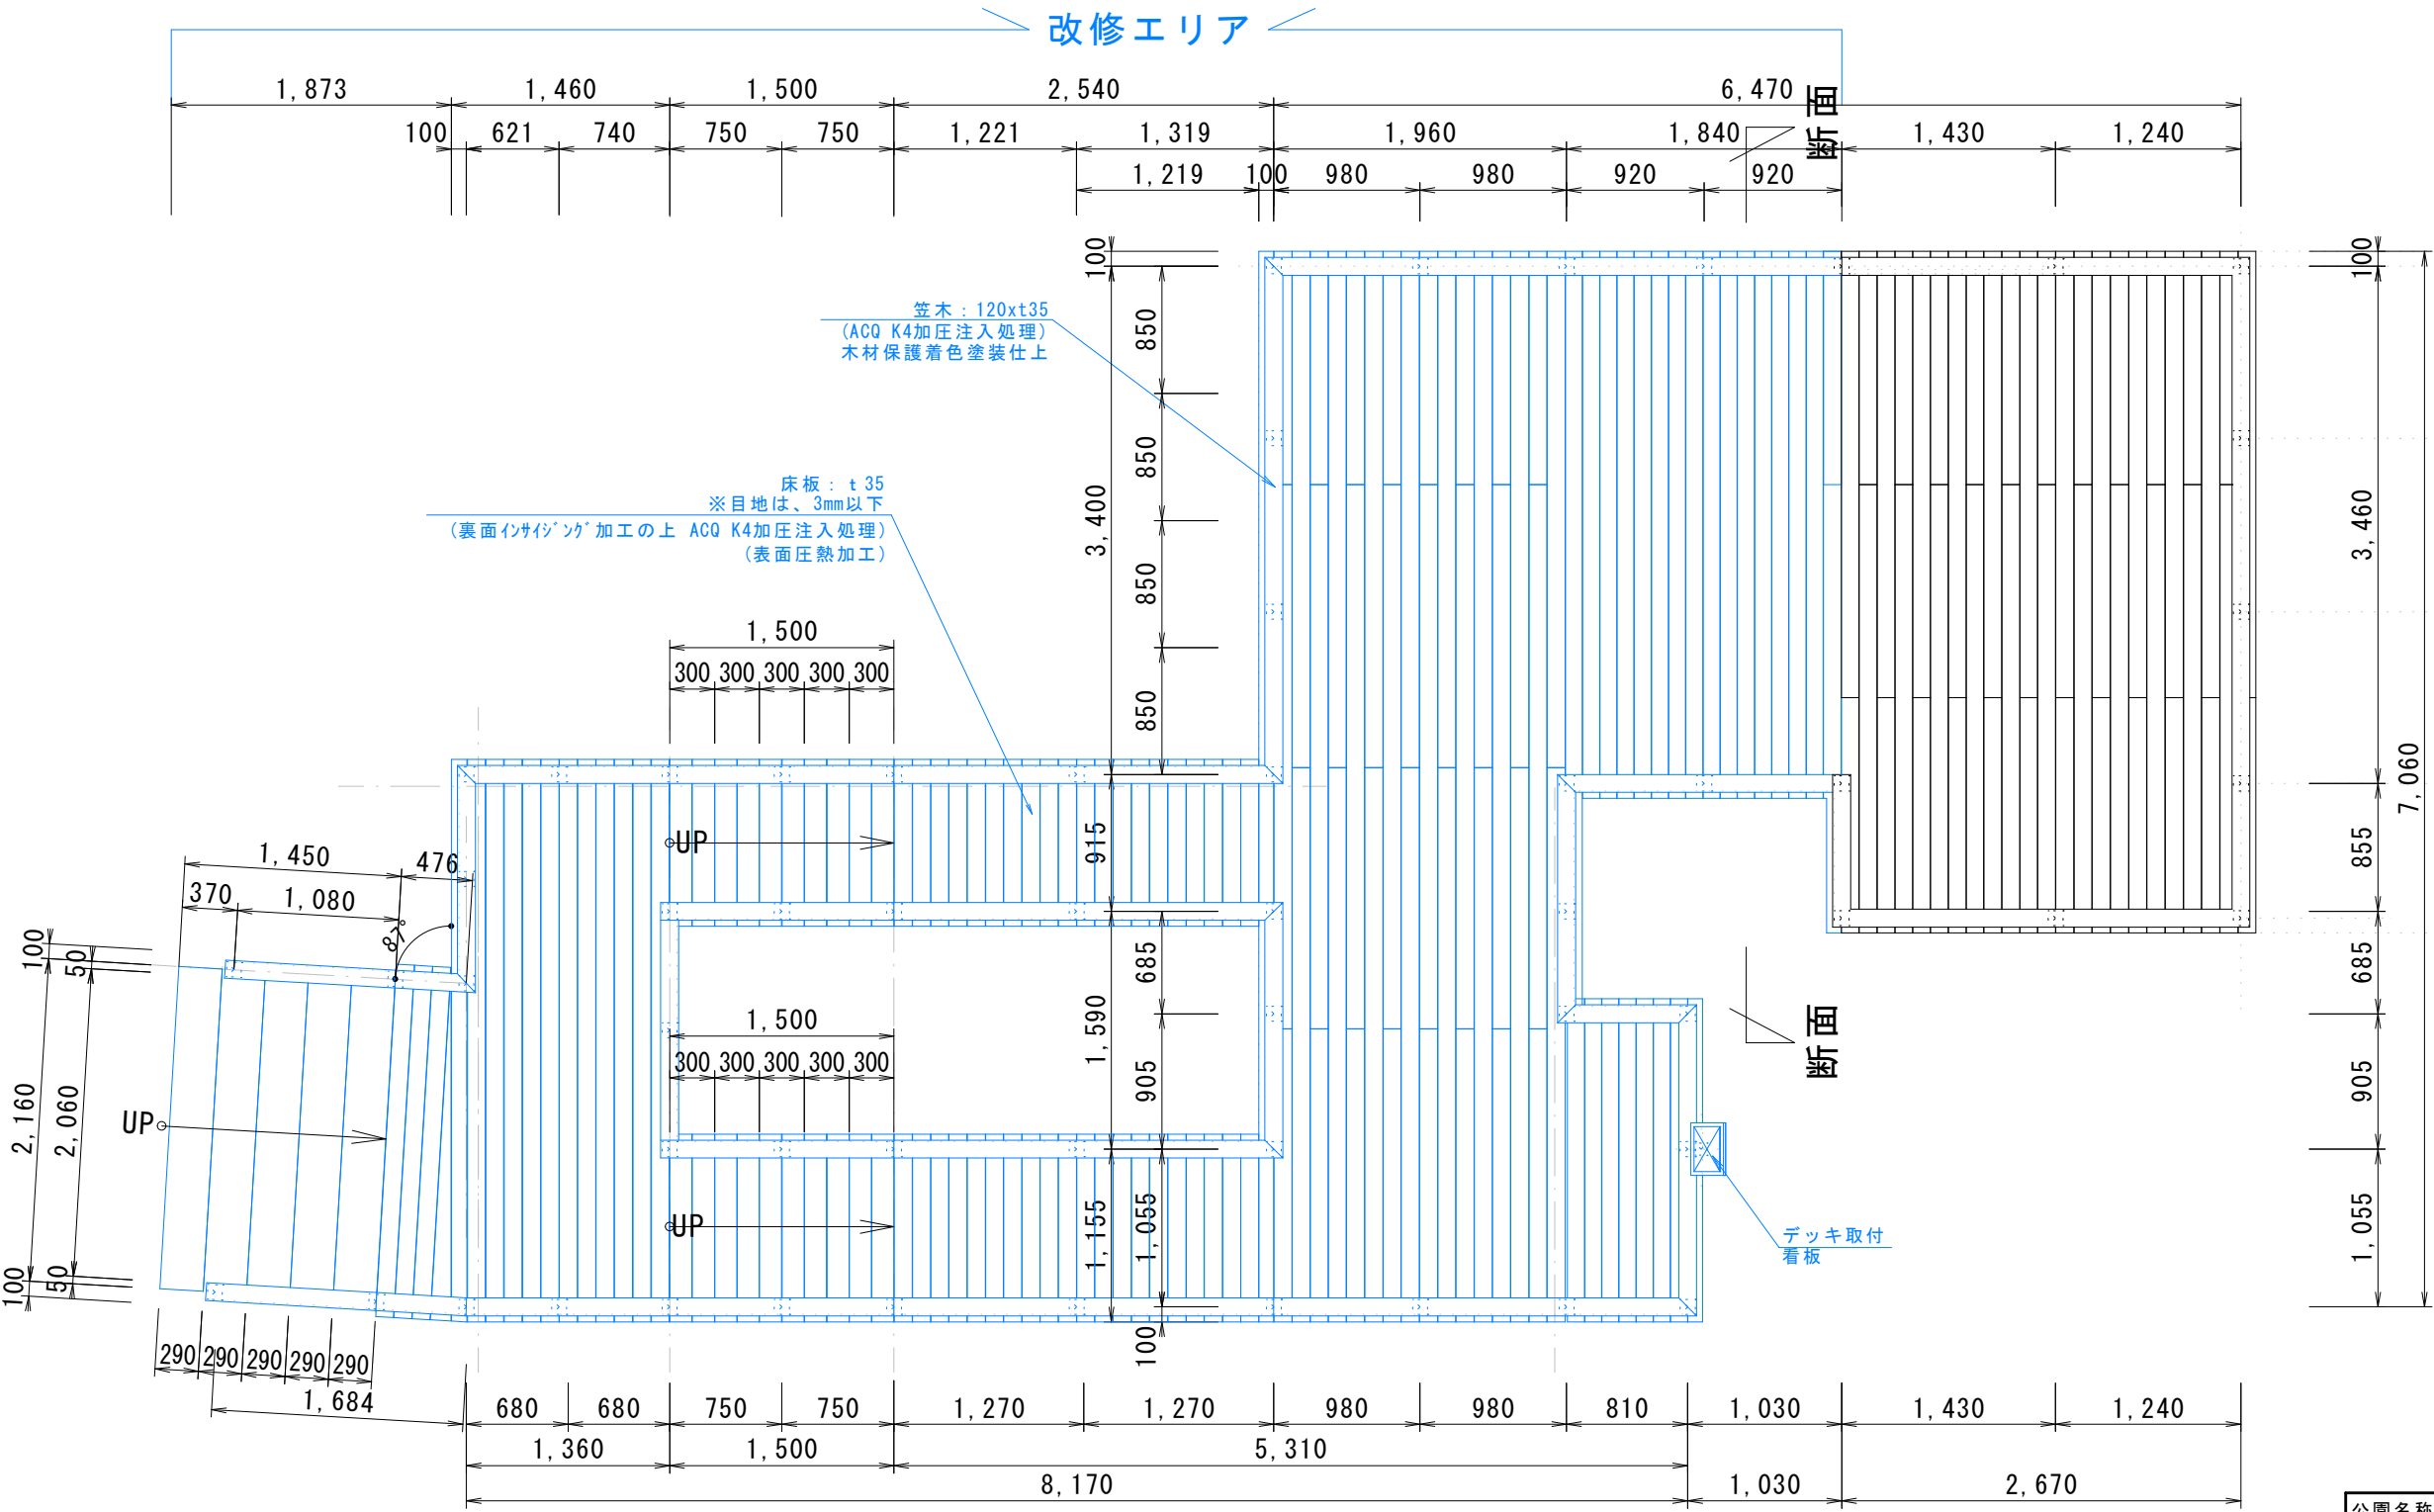

立面向き

公園名称	西表石垣国立公園		
工事名	令和6年度（補正）西表石垣国立公園 米原園地デッキ長寿命化改修工事		
図面名称	改修構造図1 展望デッキ②	図示	
年度	令和7年3月	図面番号	9 / 15
会社名	株式会社アリモト工業		
事務所名	九州地方環境事務所 沖縄奄美自然環境事務所		


【凡例】
青字：改修範囲
黒字：既設維持範囲

展望デッキ②

改修構造図－2

床板平面図

S=1:50

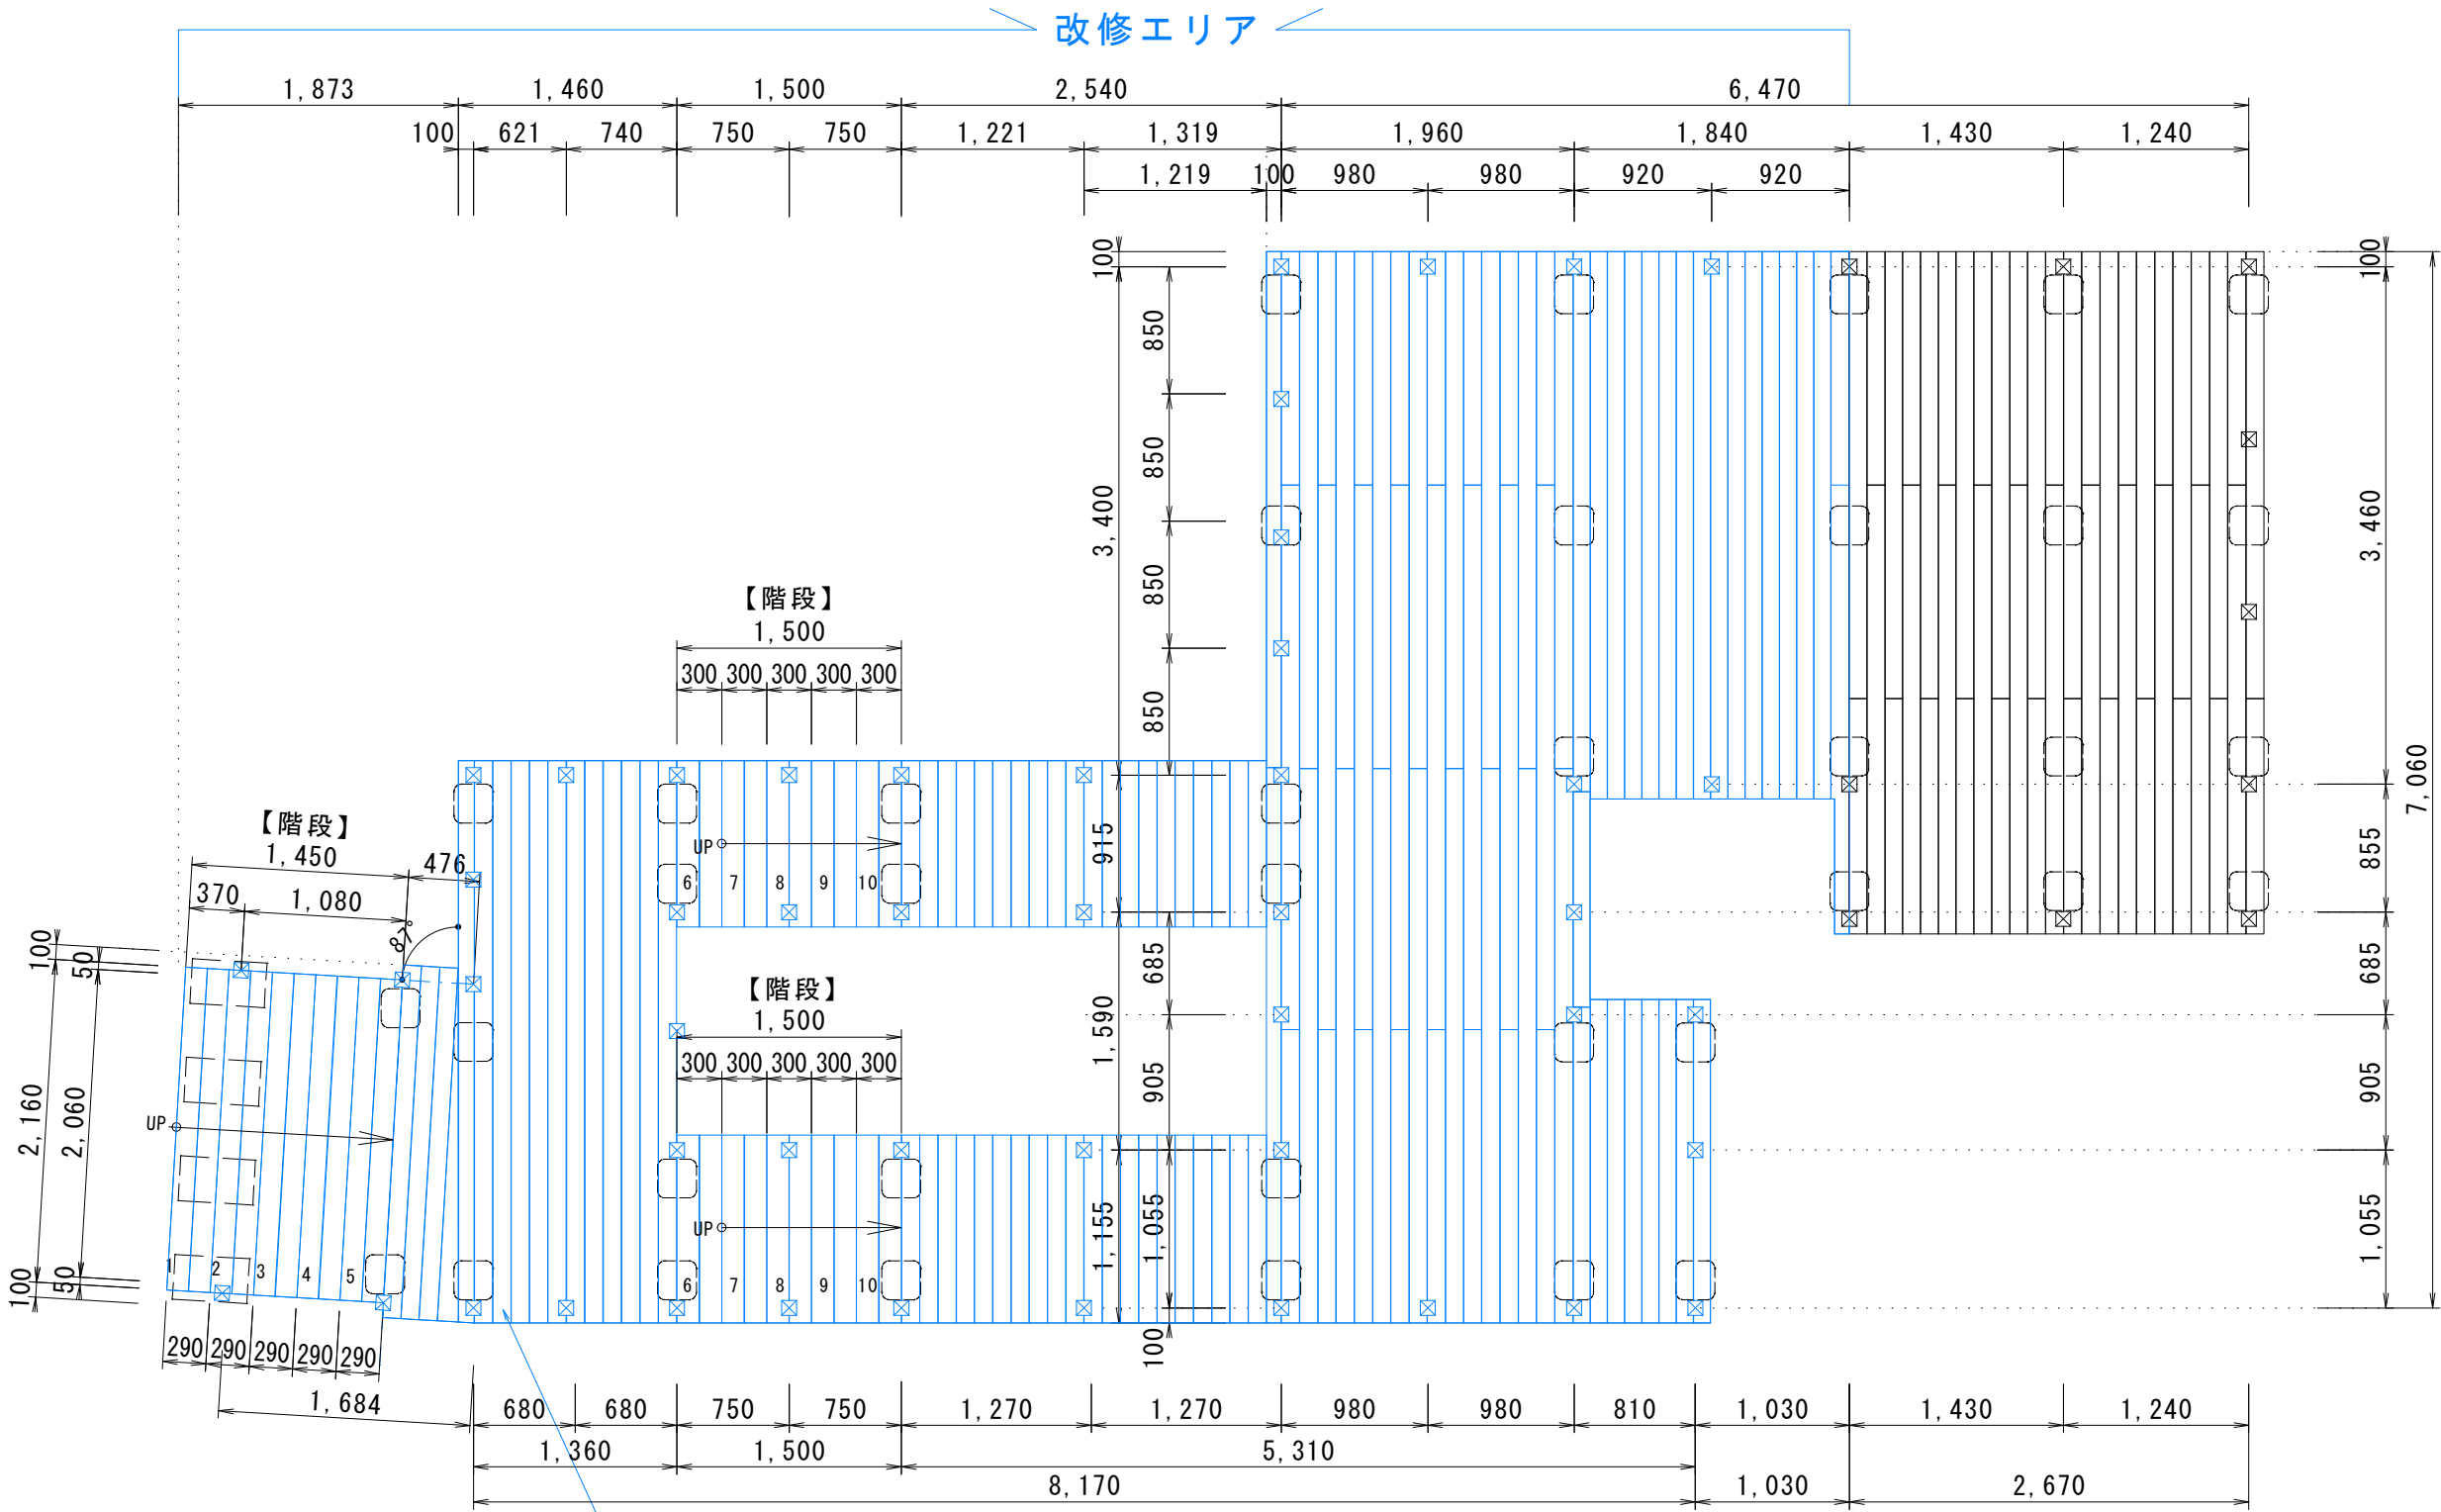

床板：t 35
※目地は、3mm以下
(裏面インサイン加工の上 ACQ K4加圧注入処理)
(表面圧熱加工)

公園名称	西表石垣国立公園		
業務名	令和6年度（補正）西表石垣国立公園 米原園地デッキ長寿命化改修工事		
図面名称	改修構造図2 展望デッキ②	縮尺	図示
年度	令和7年3月	図面番号	10 / 15
会社名	株式会社アリモト工業		
事務所名	九州地方環境事務所 沖縄奄美自然環境事務所		

【凡例】
青字：改修範囲
黒字：既設維持範囲


展望デッキ②

改修構造図－3

根太伏図

S=1:50

改修エリア

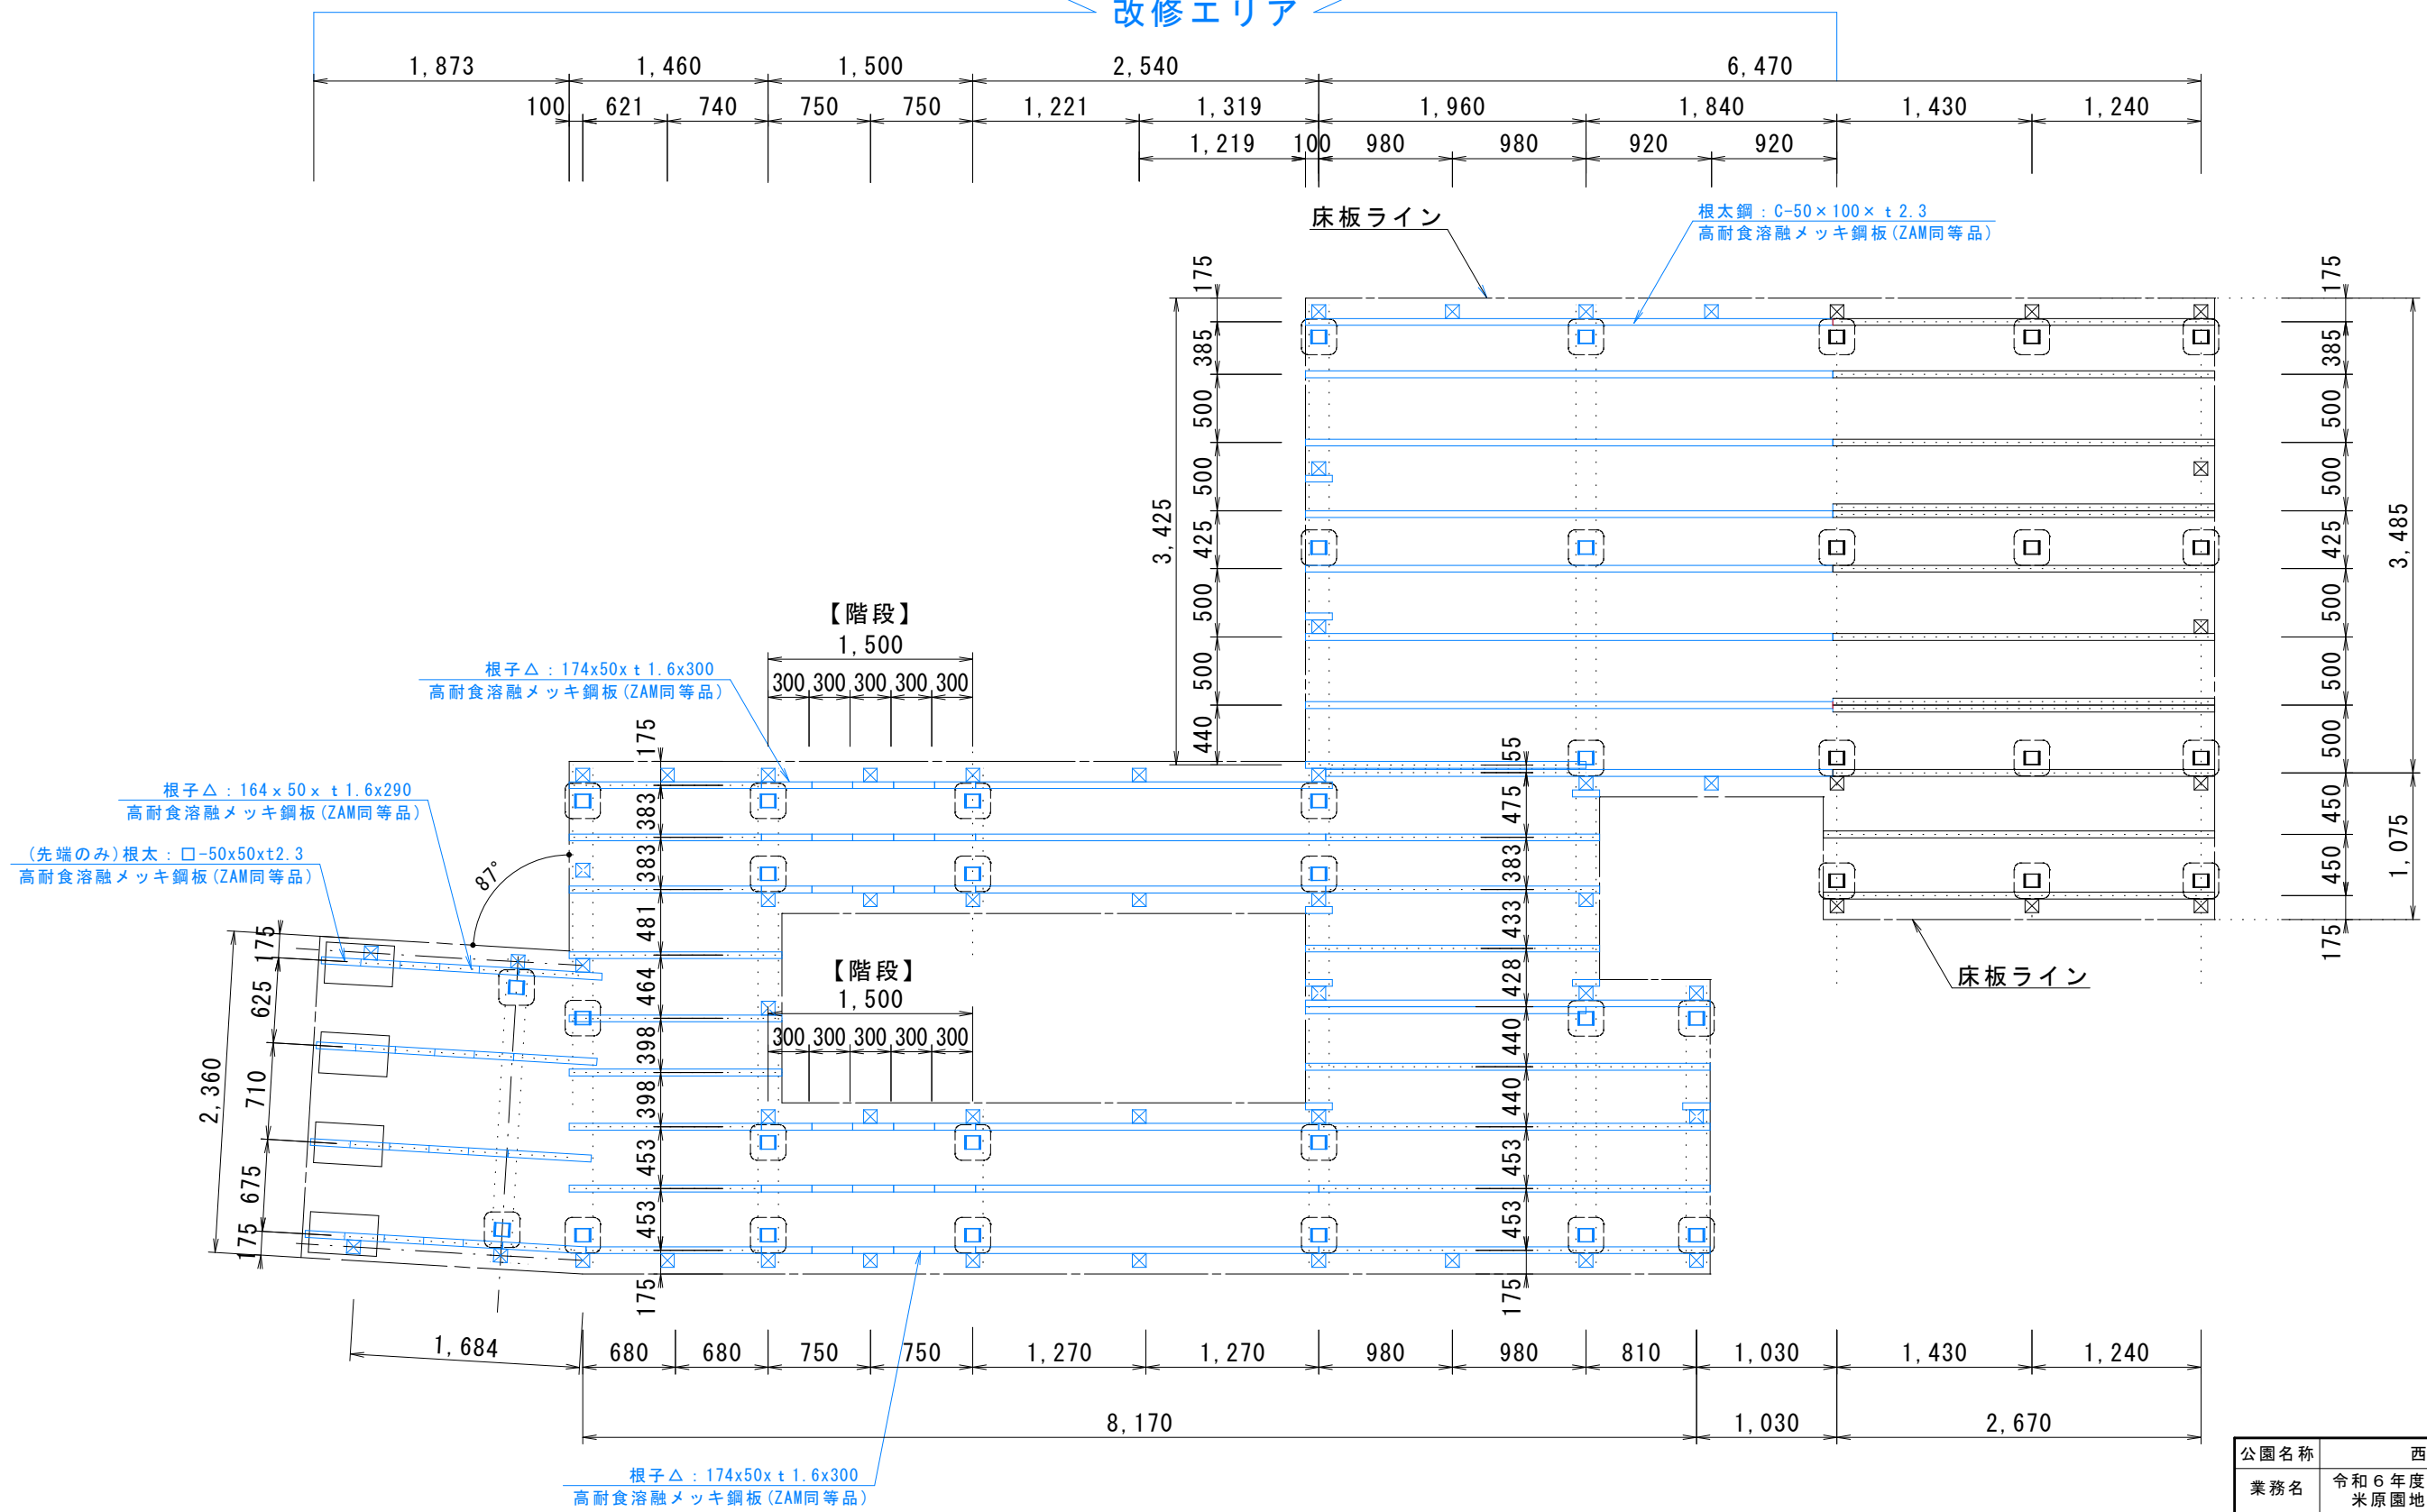

公園名称	西表石垣国立公園		
業務名	令和6年度（補正）西表石垣国立公園 米原園地デッキ長寿命化改修工事		
図面名称	改修構造図3 展望デッキ②	縮尺	図示
年度	令和7年3月	図面番号	11 / 15
会社名	株式会社アリモト工業		
事務所名	九州地方環境事務所 沖縄奄美自然環境事務所		


【凡例】
青字：改修範囲
黒字：既設維持範囲

展望デッキ②

改修構造図－４

柵柱配置図
大引伏図

S=1:50

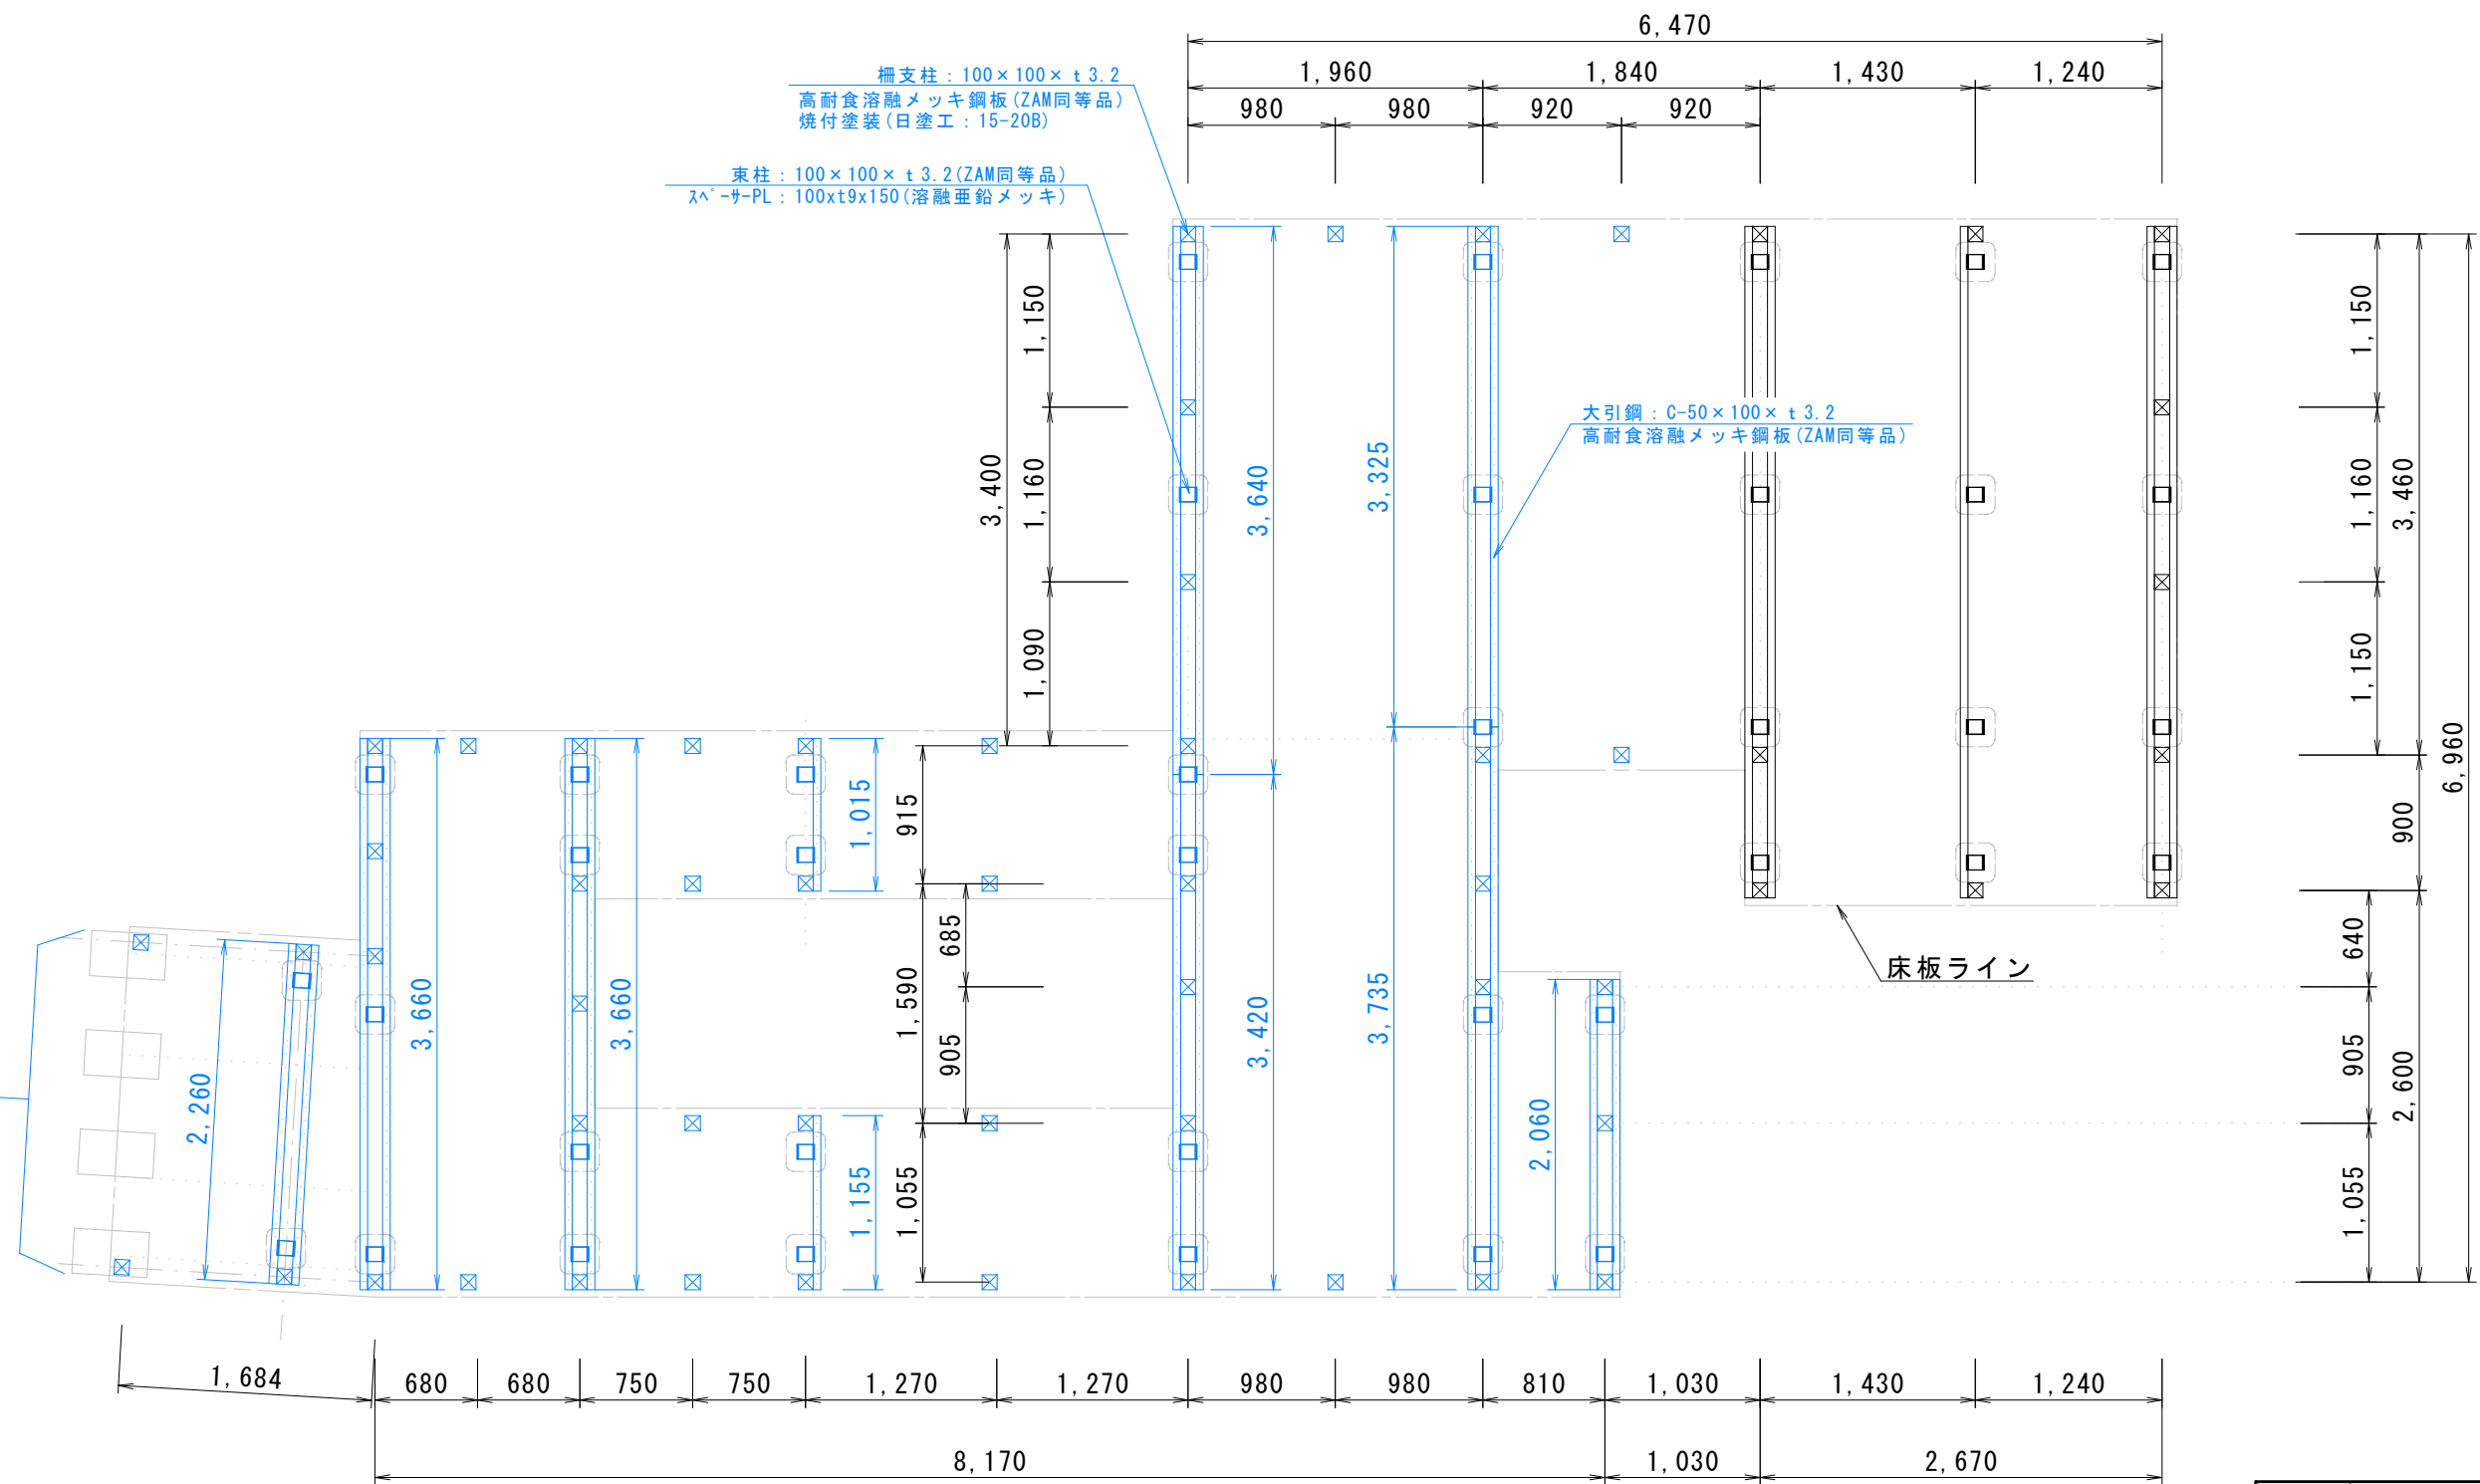

公園名称	西表石垣国立公園		
工事名	令和6年度（補正）西表石垣国立公園 米原園地デッキ長寿命化改修工事		
図面名称	改修構造図4 展望デッキ②	縮尺	図示
年度	令和7年3月	図面番号	12 / 15
会社名	株式会社アリモト工業		
事務所名	九州地方環境事務所 沖縄奄美自然環境事務所		

【凡例】
青字：改修範囲
黒字：既設維持範囲


展望デッキ②

改修構造図－5

立面図

S=1:50

改修エリア

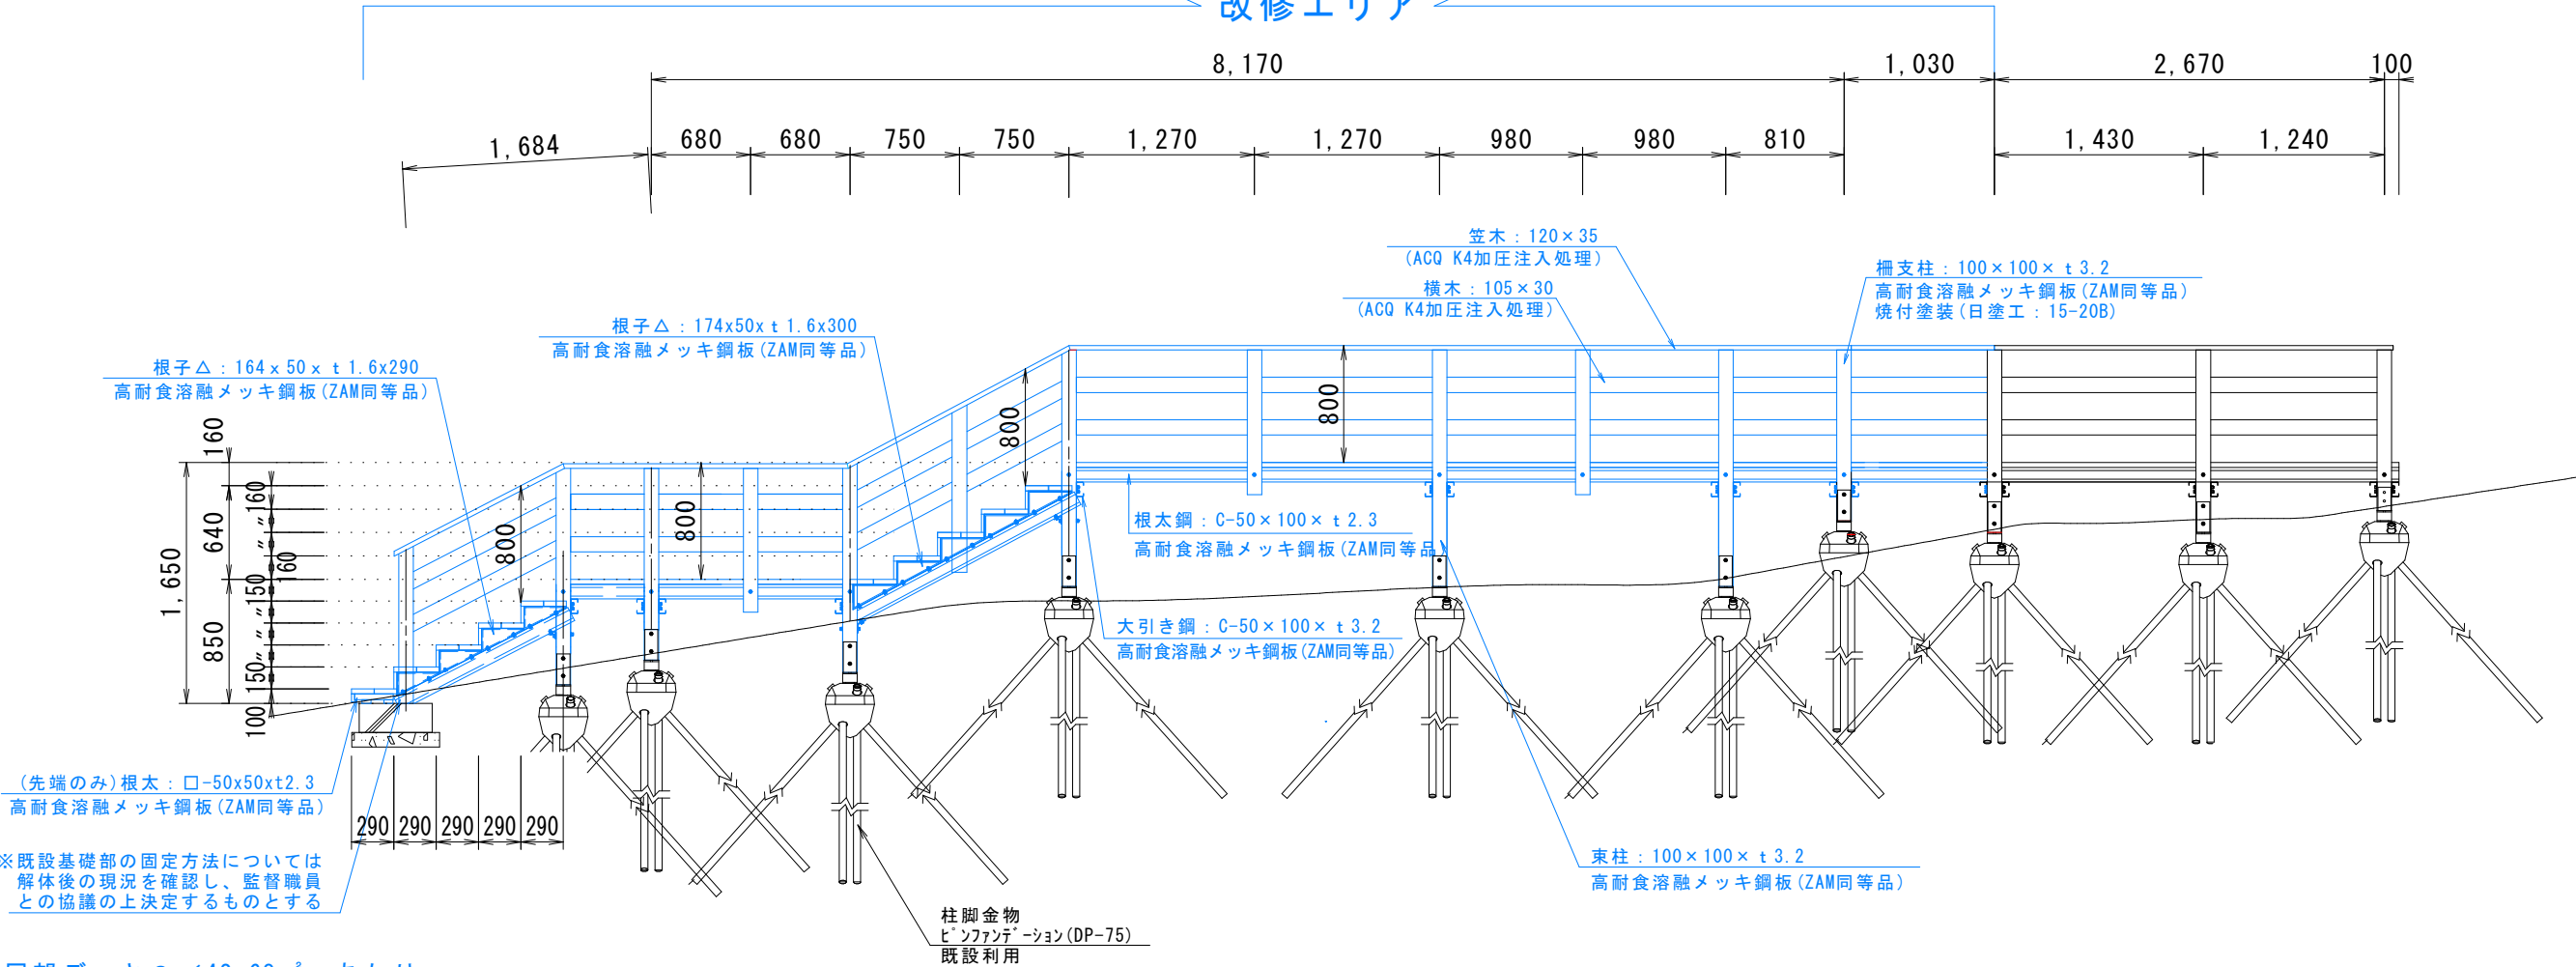

展望デッキ2 / 42.68㎡ あたり

改修 部位材一覧表 (参考図)

部材	材種	幅	厚	長さ	数量	仕上
大引鋼	ZAM	C-t 3.2×50	100	4,000	14 本	ZAM (同等品) 素地
大引鋼	ZAM	C-t 3.2×50	100	3,000	2 本	
階段大引受	ZAM	曲げL-59x 59	t 6	1,200	4 本	
階段大引受	ZAM	曲げL-59x 59	t 6	2,300	1 本	
束柱	ZAM	□-t3.2x100	100	950	20 本	
束柱	ZAM	□-t3.2x100	100	1,300	6 本	ドブメッキ素地
スーサPL	溶融亜鉛メッキ	100	PL-t 9	150	52 本	
根太	ZAM	C-t 2.3×50	100	4,000	25 本	ZAM (同等品) 素地
根太	ZAM	C-t 2.3×50	100	3,000	11 本	
根子△	ZAM	164x 50	t 1.6	290	16 本	
根子△	ZAM	174x 50	t 1.6	300	30 本	ZAM (同等品) 焼付塗装 (日塗工：15-20B)
柵柱	ZAM	□-t3.2x100	100	1,050	47 本	
取付アングル	ZAM	L-t3.2x 40	40	90	282 本	杉素地 (表面圧熱加工)
床板	杉+ACQK4処理	120	35	4,000	79 本	
床板	杉+ACQK4処理	120	35	3,000	6 本	
床板	杉+ACQK4処理	158	35	1,255	10 本	
床板	杉+ACQK4処理	158	35	1,115	10 本	
床板	杉+ACQK4処理	153	35	2,160	10 本	木材保護着色 塗料2回塗仕上 (外：リンクテック 色：オールカト同等)
横棧	杉+ACQK4処理	105	30	1,000	72 本	
横棧	杉+ACQK4処理	105	30	1,300	20 本	
笠木	杉+ACQK4処理	120	35	4,000	7 本	
笠木	杉+ACQK4処理	120	35	3,000	4 本	
盤面	杉+ACQK4処理	250	30	350	1 本	
サイン柱	杉+ACQK4処理	80	80	600	1 本	
受木	杉+ACQK4処理	80	80	180	1 本	
受木	杉+ACQK4処理	40	40	220	2 本	

公園名称	西表石垣国立公園		
業務名	令和6年度(補正)西表石垣国立公園 米原園地デッキ長寿命化改修工事		
図面名称	改修構造図5 展望デッキ②	縮尺	図示
年度	令和7年3月	図面番号	13 / 15
会社名	株式会社アリモト工業		
事務所名	九州地方環境事務所 沖縄奄美自然環境事務所		


【凡例】
青字：改修範囲
黒字：既設維持範囲

展望デッキ②

改修構造図－6


柵柱 詳細立面図

S=1:10

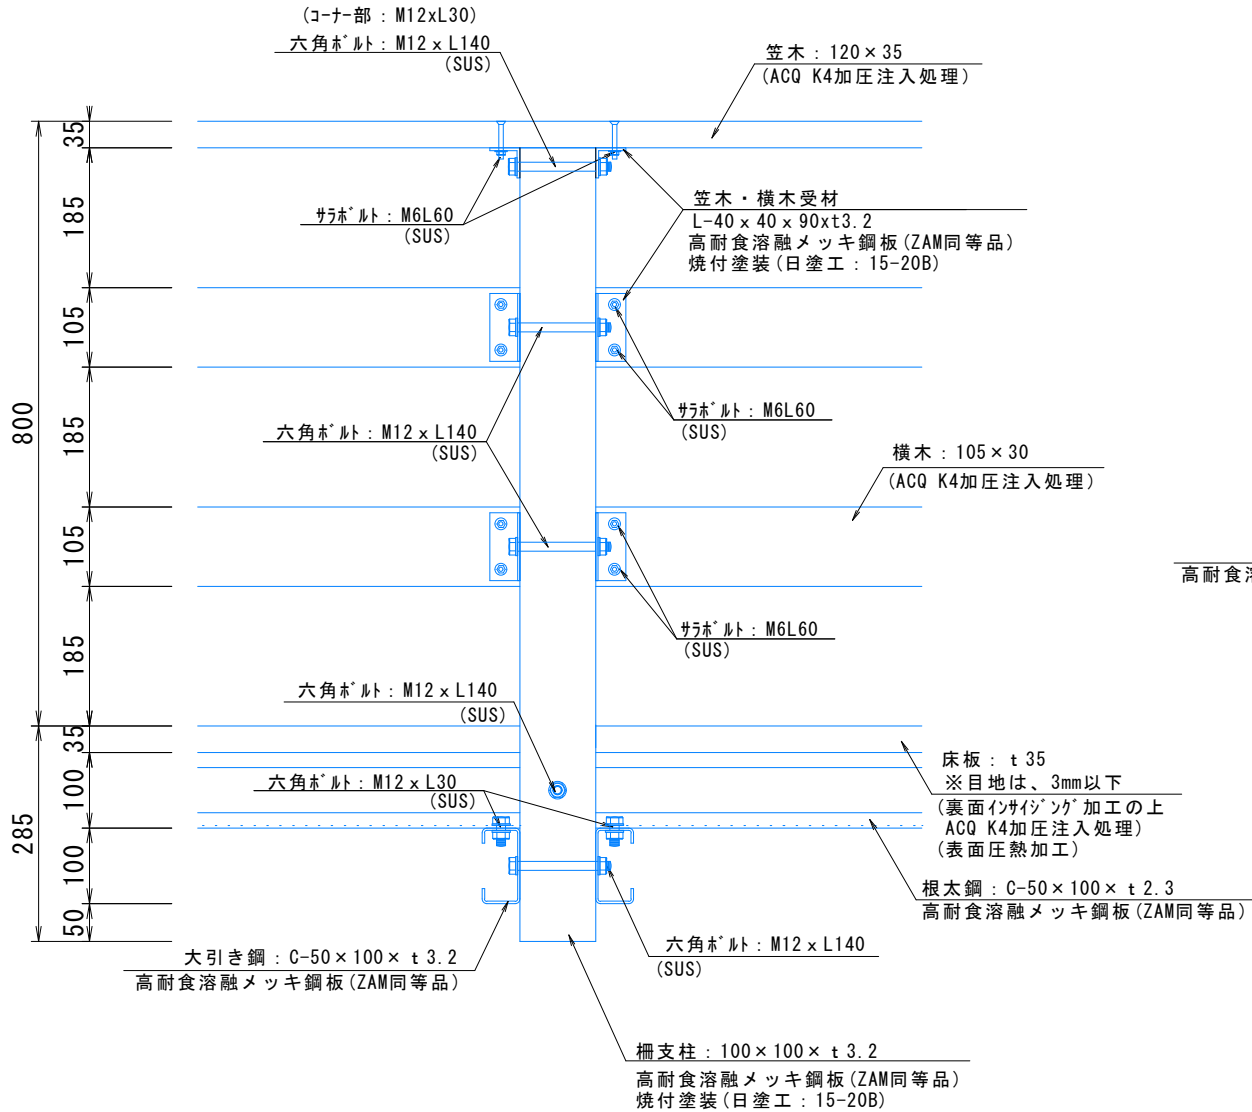

柵柱 詳細立面図

S=1:10

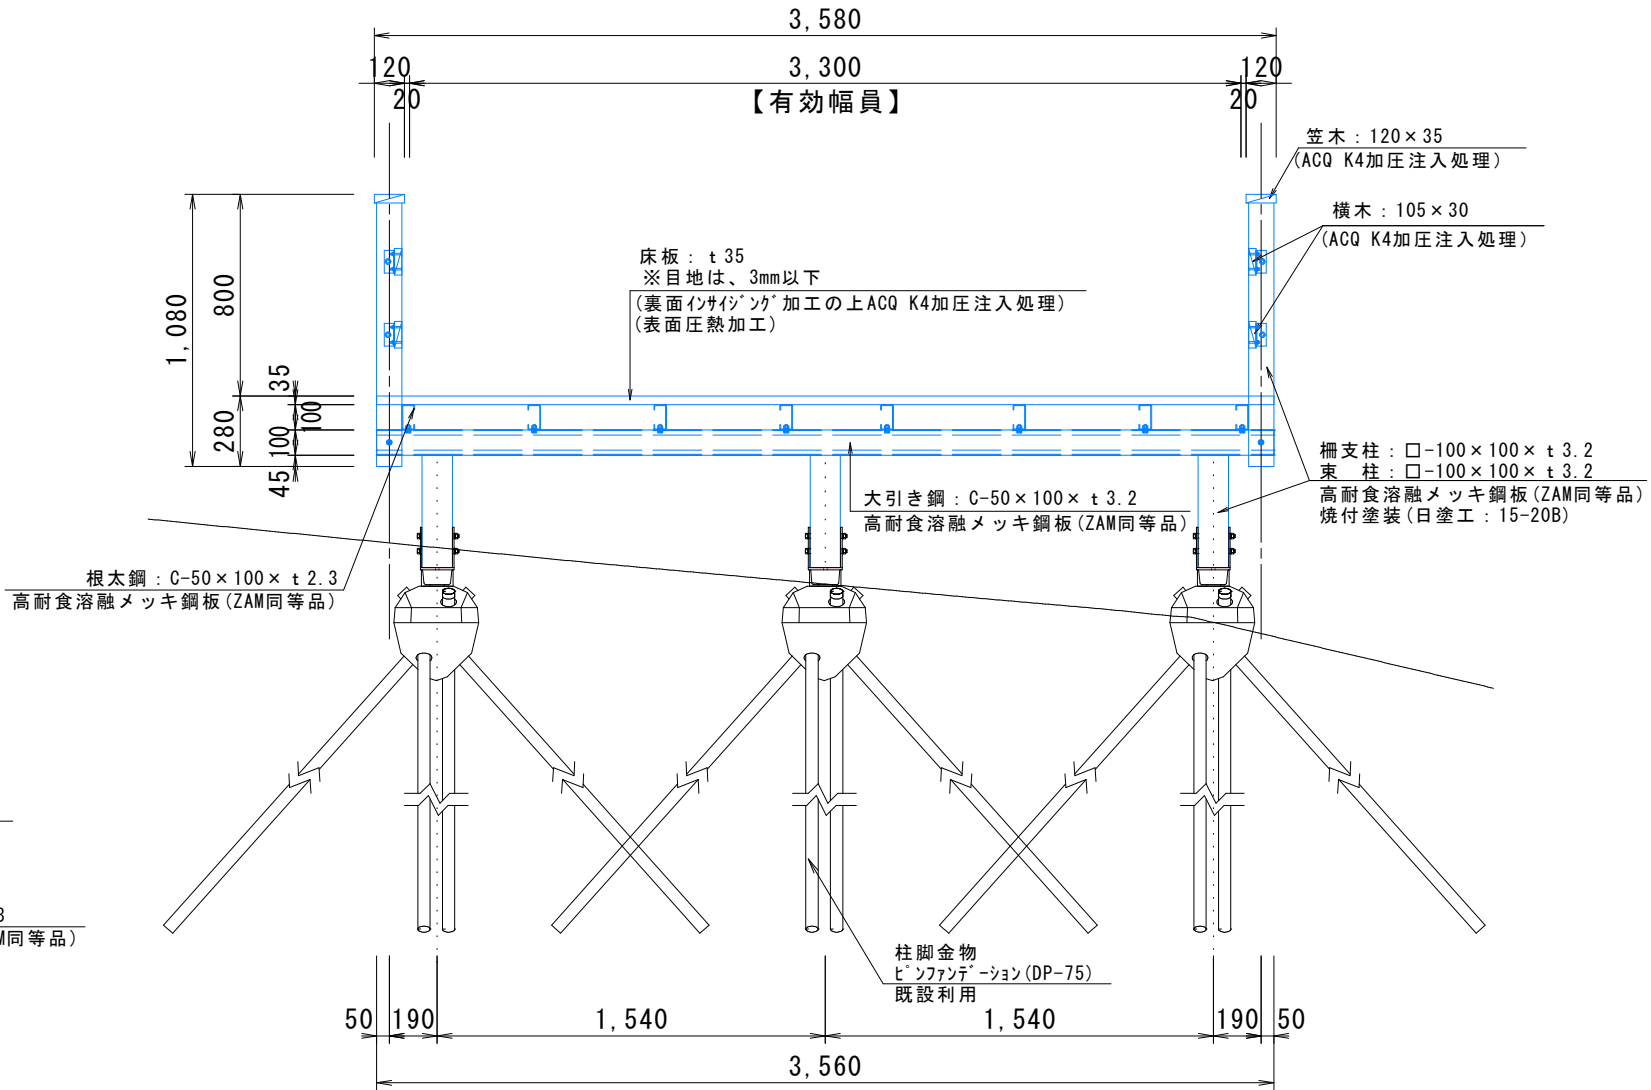

特 記 仕 様	1 木材は、国産杉上小節材とする
	2 木材は、薬剤注入に適するように天然又は人工乾燥処理を行う
	3 注入処理材は、JAS認定工場で処理したものとする
	4 本製品は、JIS A 9002加圧式注入を施し、JAS規格K4浸潤の品質を満たすこと
	5 防腐防蟻処理は、JIS・JAS 認定薬剤のACQ同等品以上を施したものとする
	6 本製品は、JAS認定工場の加圧式注入証明書 及び 製材の日本農林規格に定める分析方法によるK4浸潤分析成績書を提出すること
	7 本製品は、木材防腐・防蟻性能10年保証保険に加入したものとする
	8 本製品は、生産物賠償責任保険（PL保険）の適用対象となるものとする
	9 木口面は面取り加工を施し 木材表面はプレーナー仕上げ、床板表面は熱圧加工（ヒートローラ同等）を施すこと
	10 構造材は高耐食溶融メッキ鋼板品（ZAM同等品）[一部 溶融亜鉛メッキ品]とする
	11 取付ボルトナットはステンレス品とする
	12 笠木、横木は木材保護着色2回塗仕上げ(サドルンクワシック 色：ホワイト同等品)とする
	13 木材を現場加工した場合は、加工面に木材保存協会認定優良木材保存剤(コシマックスBF20乳剤同等品)を塗布すること
	14 木材は、天然素材につき、割れ、反り、抜け節が発生する事があります
	15 表示寸法は 標準寸法であり製作上の納まりにより変更する事があります

公園名称	西表石垣国立公園		
業務名	令和6年度（補正）西表石垣国立公園 米原園地デッキ長寿命化改修工事		
図面名称	改修構造図6 展望デッキ②	縮尺	図示
年度	令和7年3月	図面番号	14 / 15
会社名	株式会社アリモト工業		
事務所名	九州地方環境事務所 沖縄奄美自然環境事務所		

青字：改修範圍
黑字：既設維持範圍

改修構造図-7

S=1 : 10

