

令和6年度（繰越）西表石垣国立公園西表島
西田川線道路（歩道）舗装工事


令和7年10月

環境省 沖縄奄美自然環境事務所

位置図・図面目録

S=1:50,000 (A1)

位置図

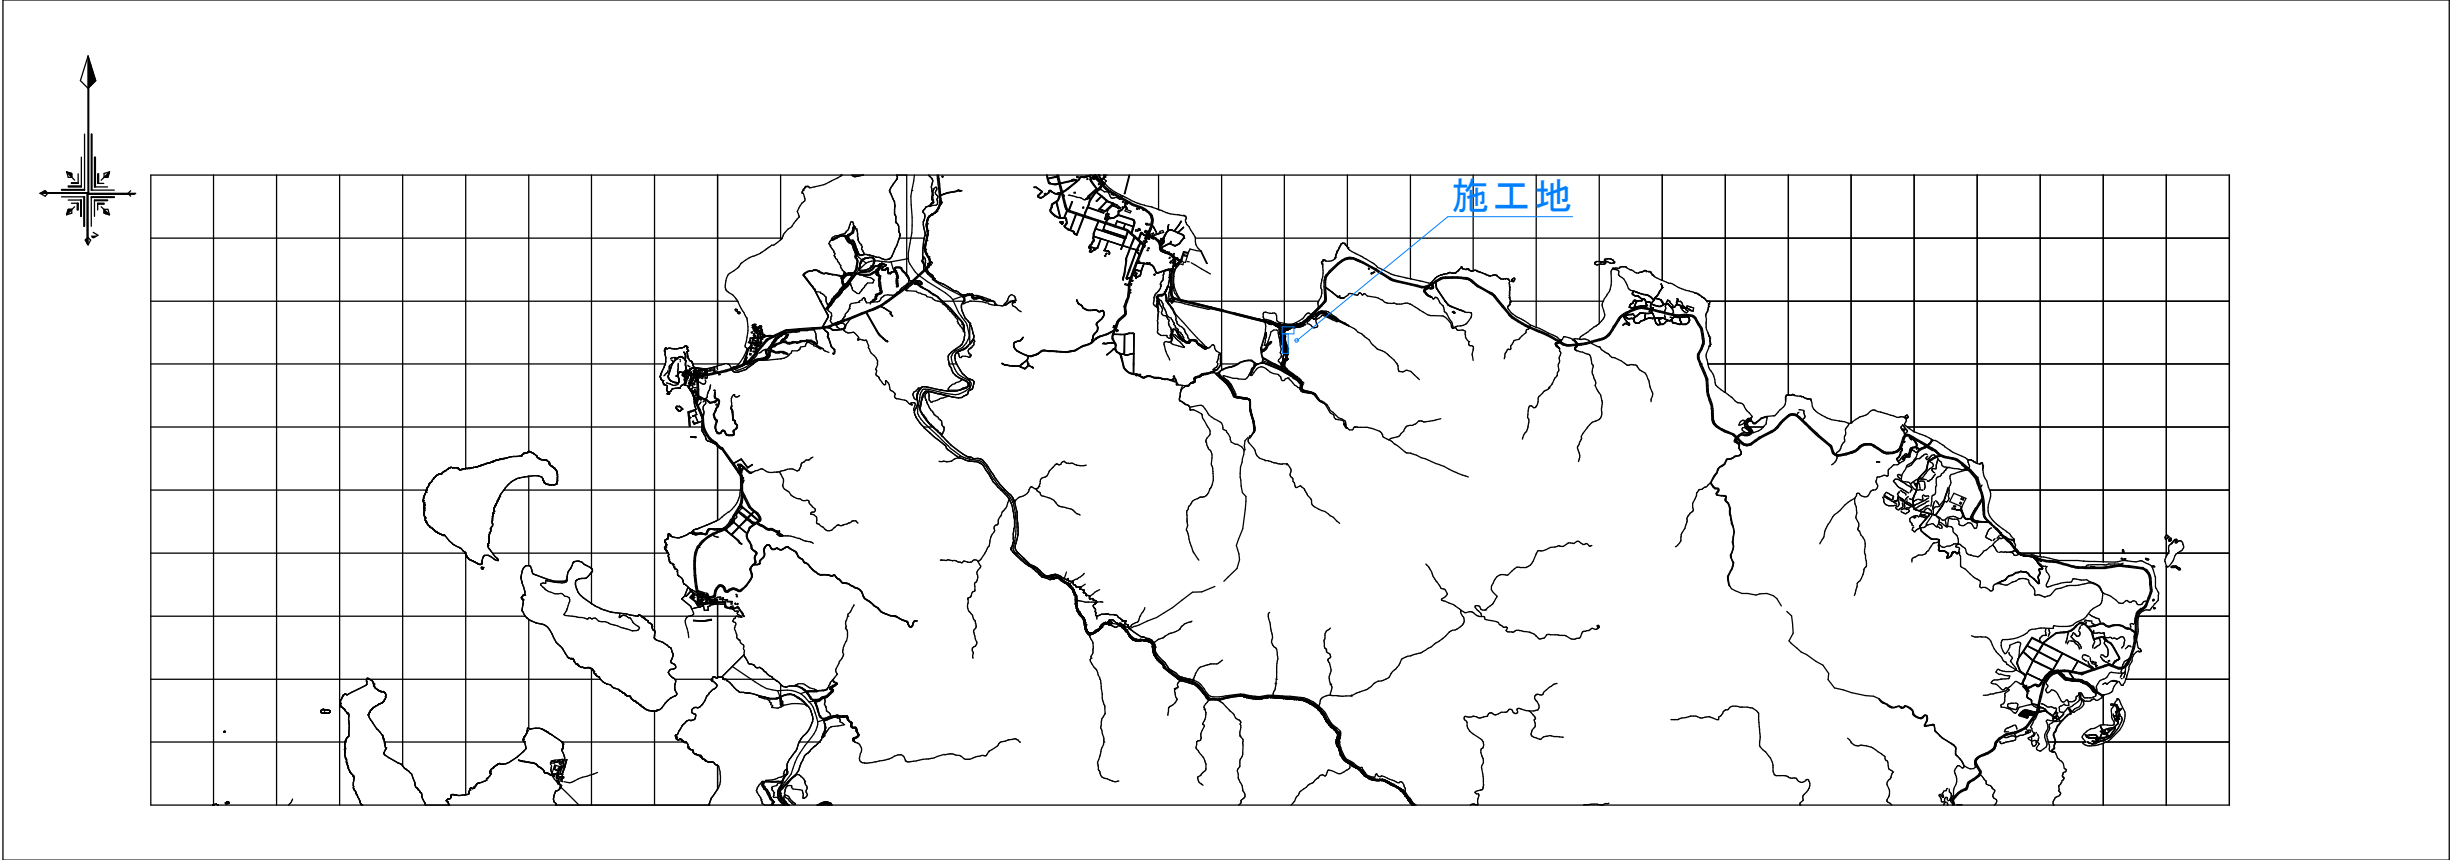


図面目録



図面番号	図面名称	縮尺()内はA3縮小時	備考
1 / 5	位置図・図面目録	S=1:50000 (S=1:100000)	
2 / 5	撤去平面図	S=1:200 (S=1:400)	
3 / 5	計画平面図・構造図	図示	
4 / 5	縦断面図	S=1:150 (S=1:300)	
5 / 5	標準断面図	S=1: 50 (S=1:100)	

公園名称	西表石垣国立公園		
工事名称	令和6年度（締結）西表石垣国立公園西表島 西田川緑道路（歩道）舗装工事		
図面名称	位置図・図面目録	縮尺	1:50,000 (1:100,000 43)
年月日	令和7年10月	図面番号	1 / 5
会社名			
事業所名	環境省沖縄奄美自然環境事務所		


S=1:200 (1:400A3)

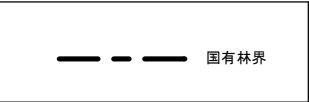

公園名称	西表石垣国立公園		
工事名称	令和6年度(継続)西表石垣国立公園西表島 西田川線道路(歩道)舗装工事		
図面名称	撤去平面図	縮尺	1:200(1:400 A3)
年月日	令和7年10月	図面番号	2 / 5
会社名			
事業所名	環境省沖縄奄美自然環境事務所		

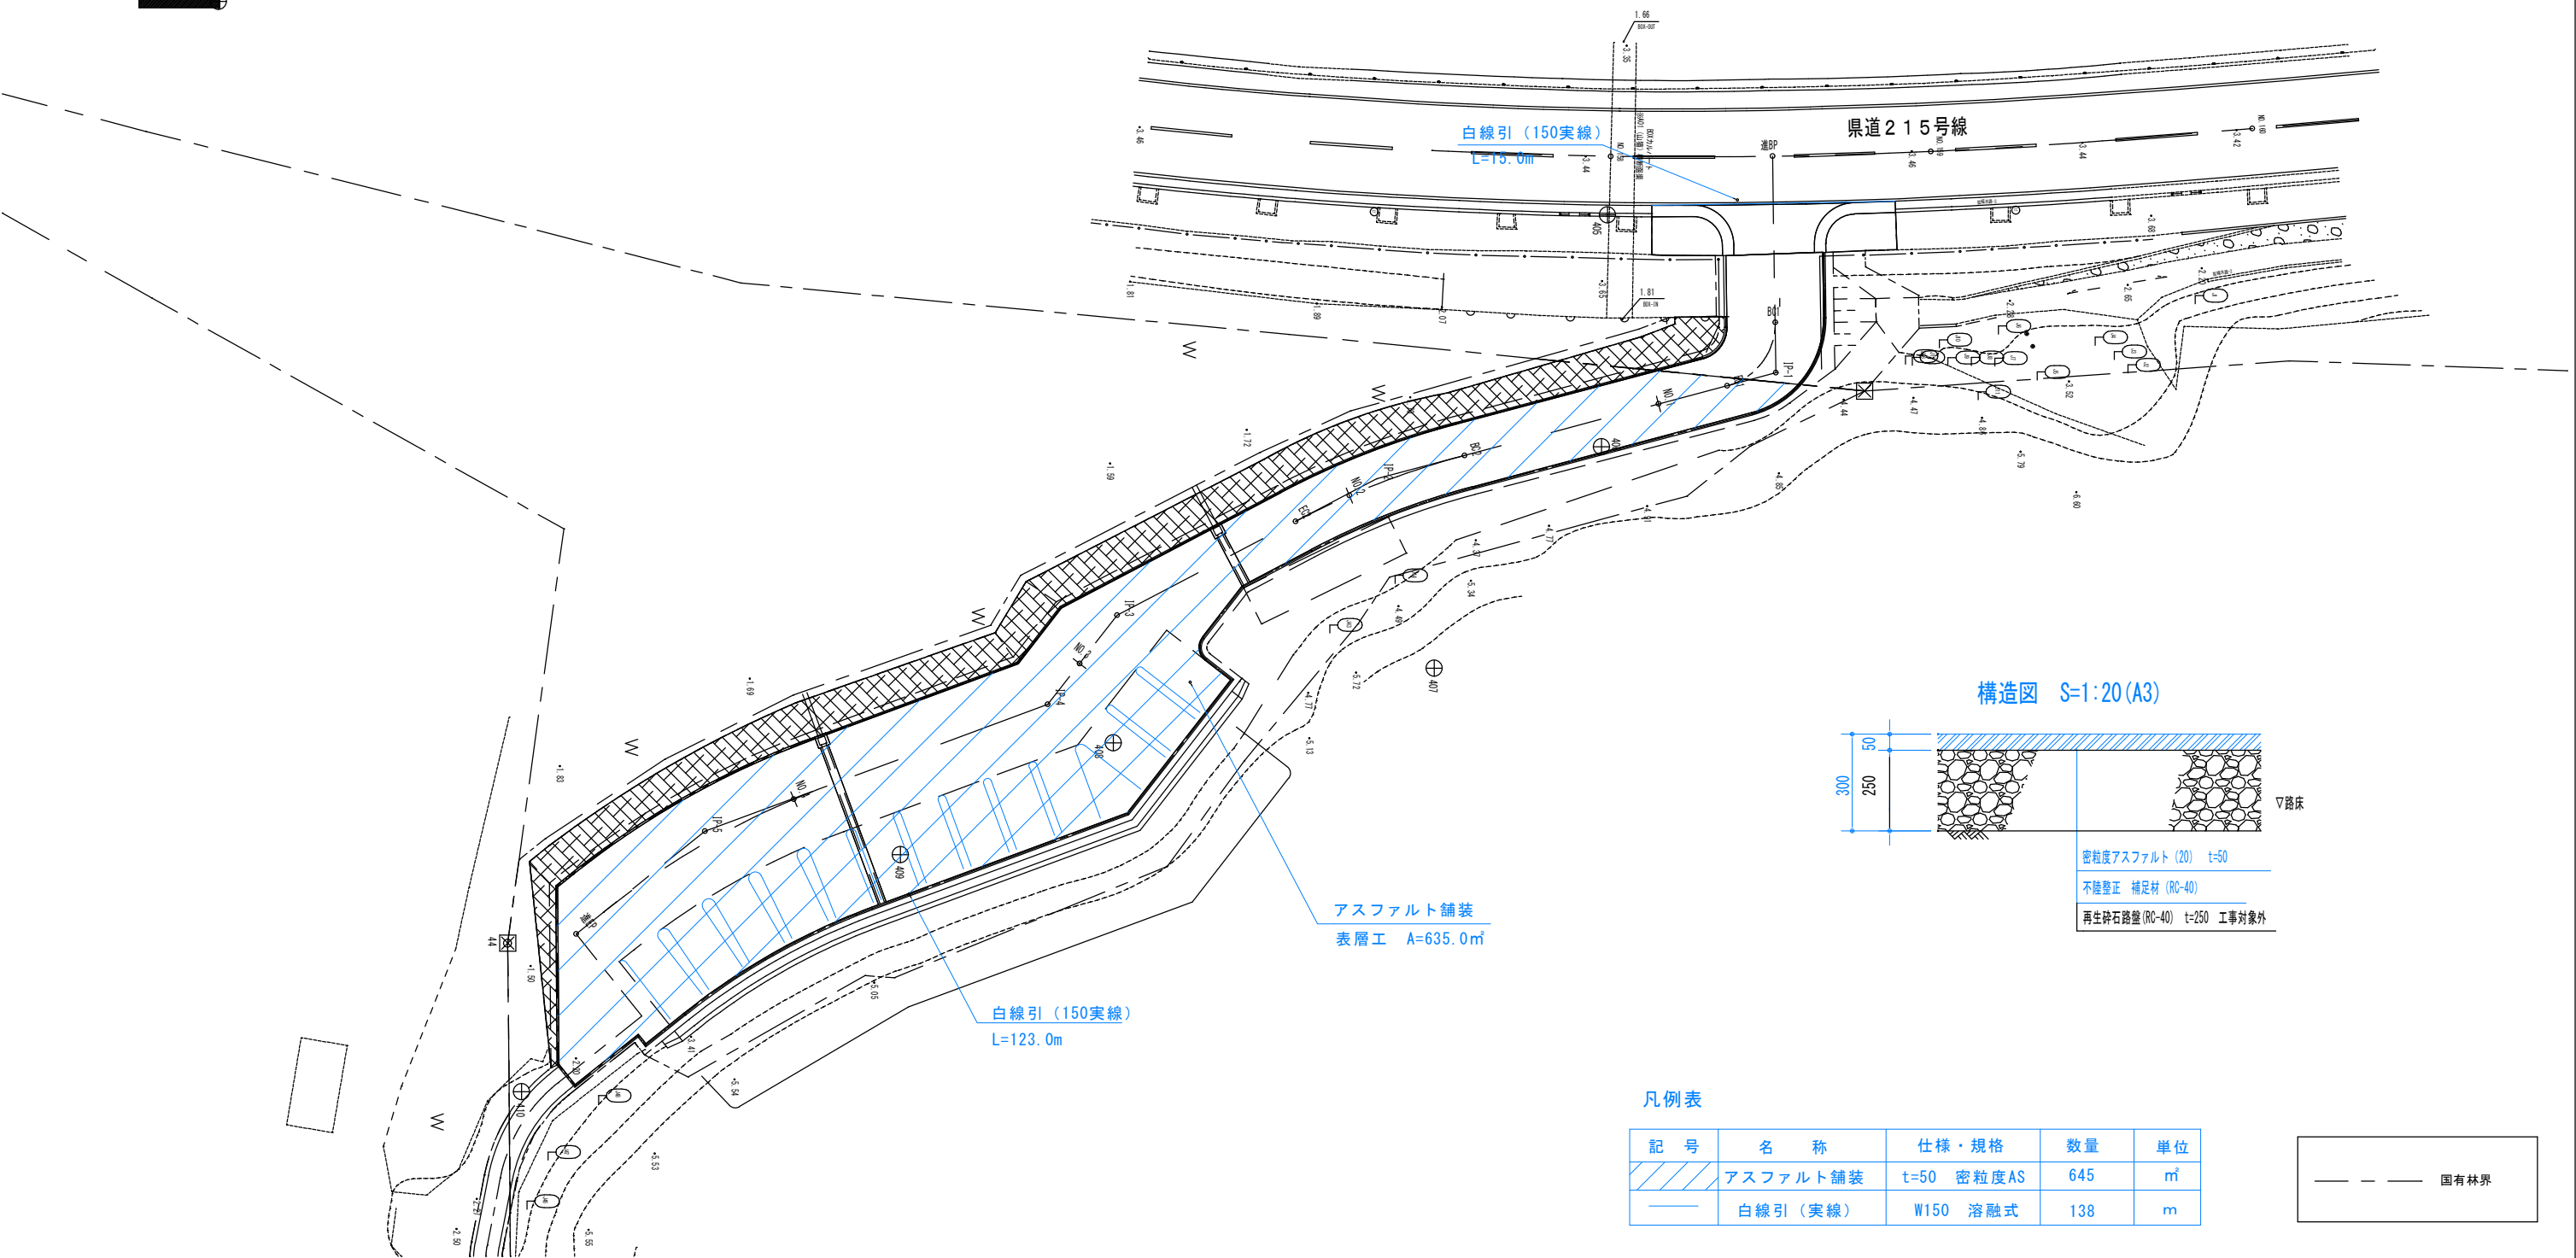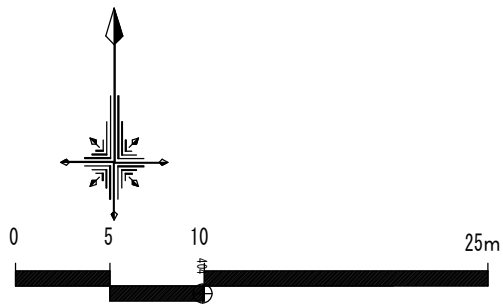

構造図 S=1:20 (A3)

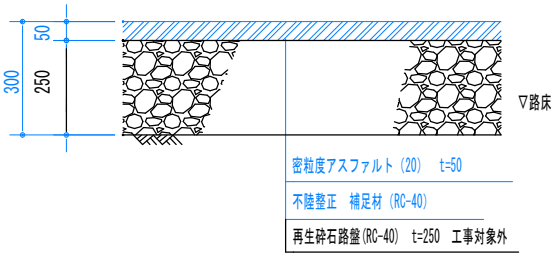

凡例表


記号	名称	仕様・規格	数量	単位
	アスファルト舗装	t=50 密粒度AS	645	㎡
	白線引 (実線)	W150 溶融式	138	m



公園名称	西表石垣国立公園			
工事名称	令和6年度(繰越)西表石垣国立公園西表島西田川線道路(歩道)舗装工事			
図面名称	計画平面図・構造図	縮尺	図示	
年月日	令和7年10月	図面番号	3	/ 5
会社名				
事業所名	環境省沖縄電美自然環境事務所			



縦断図

S=1:150 (1:300A3)

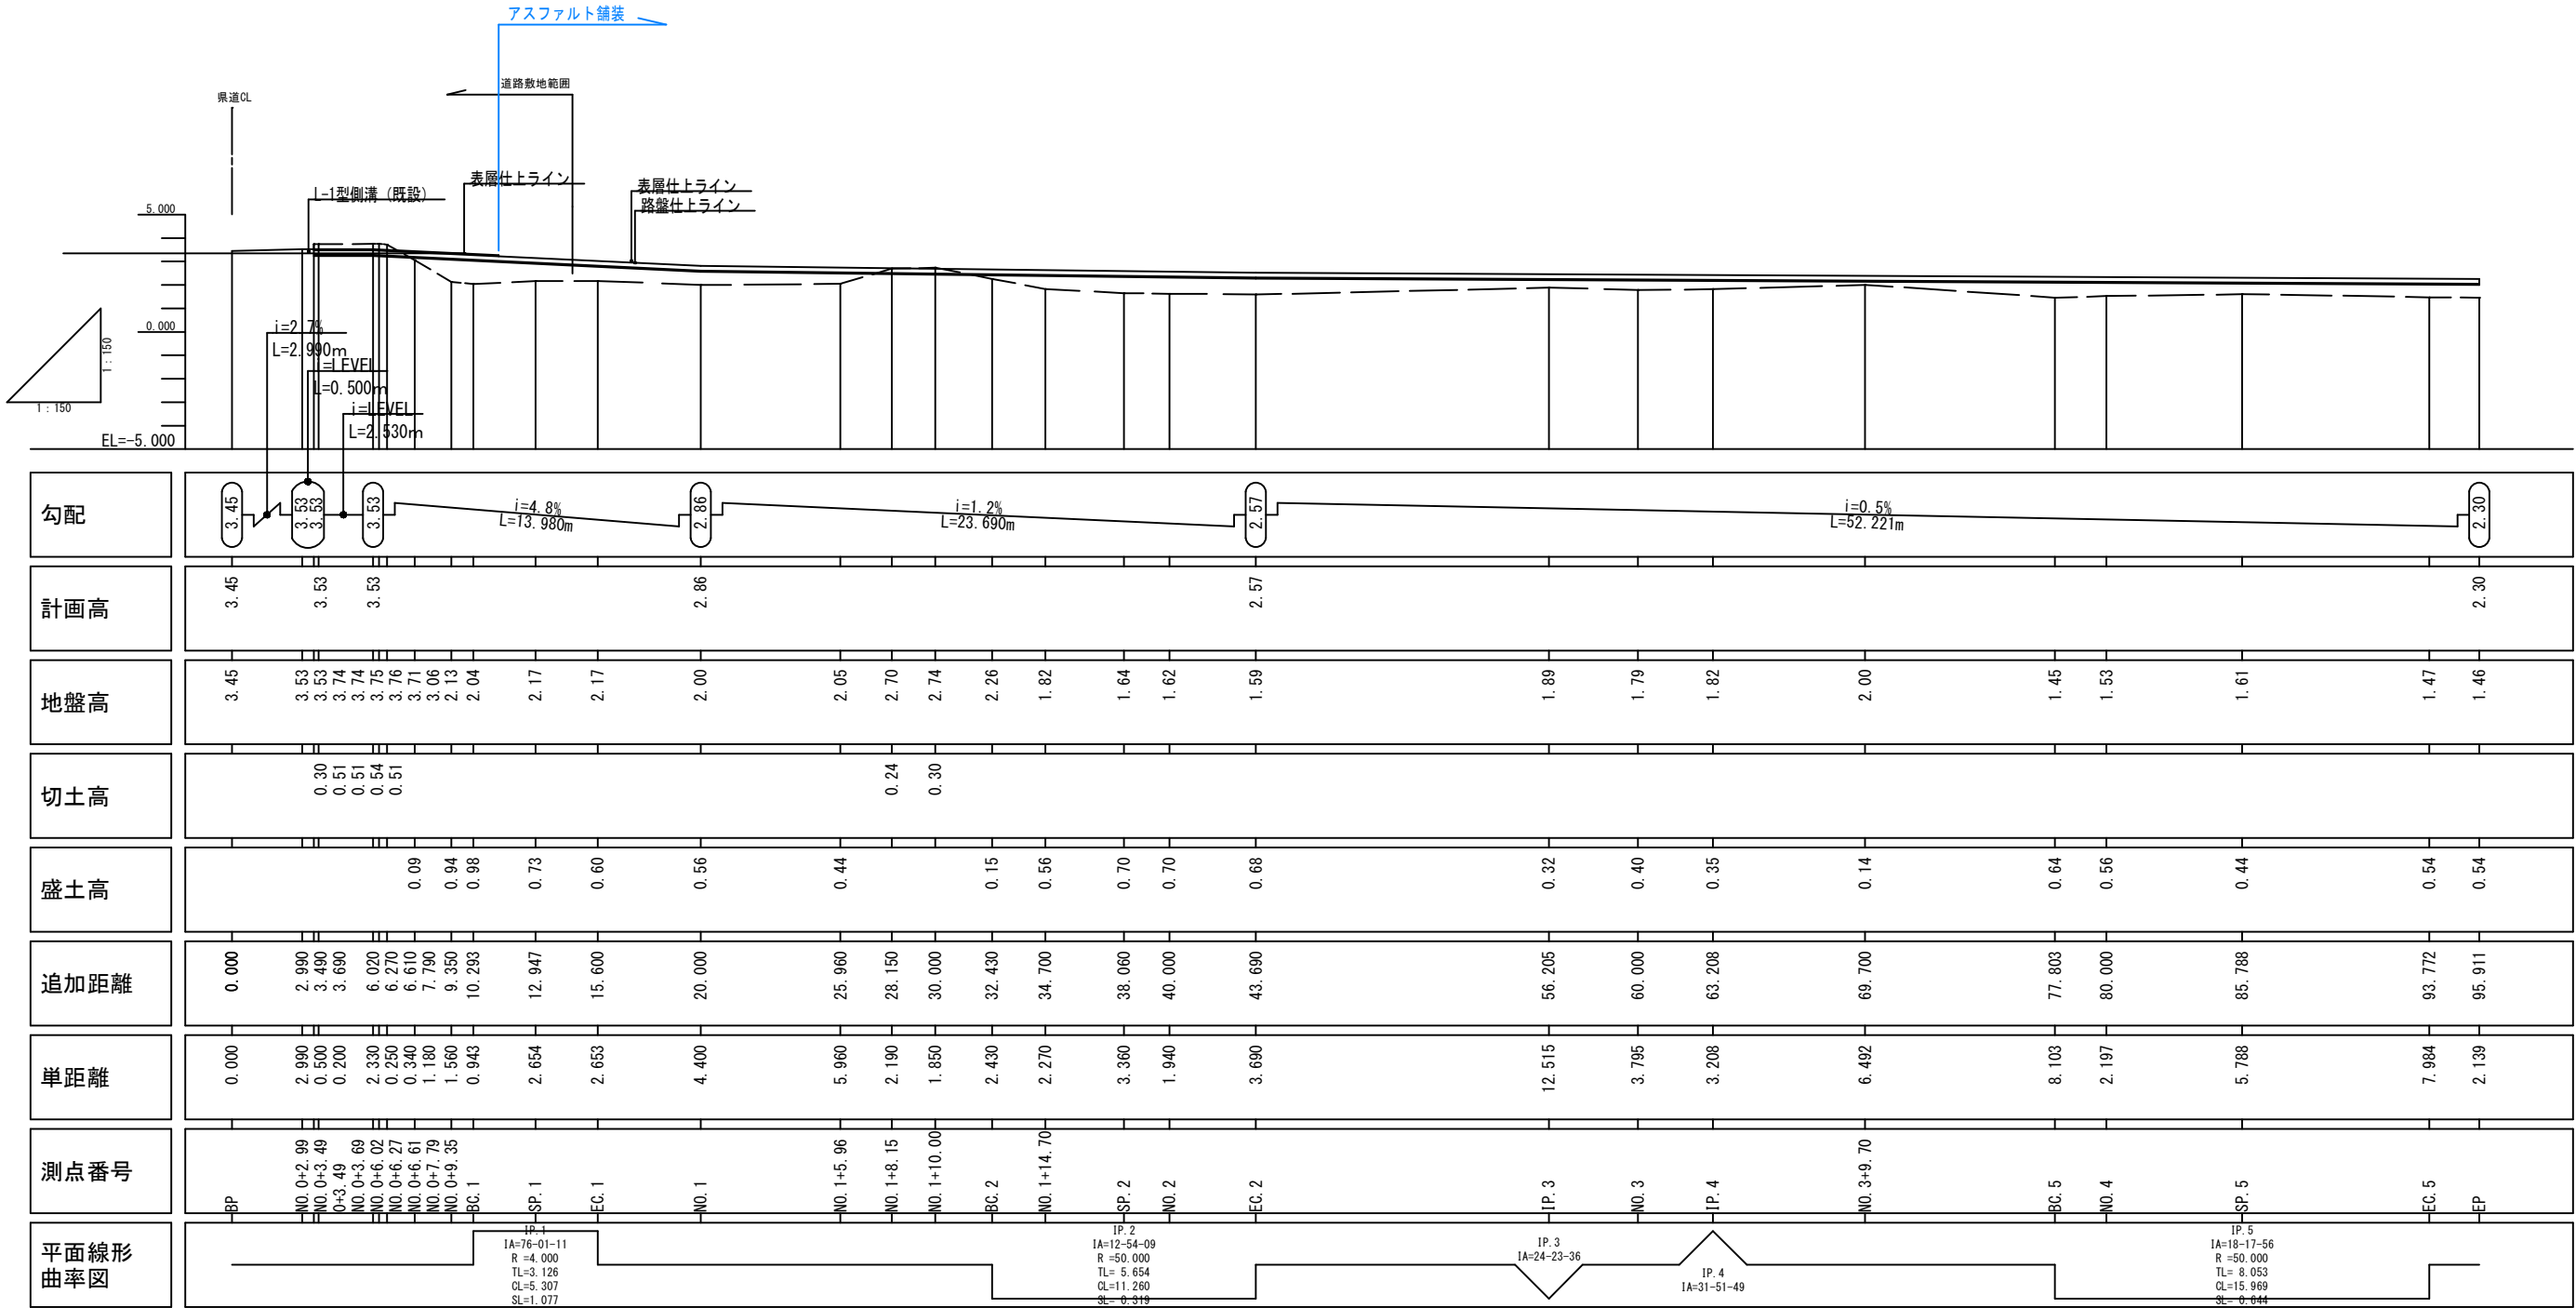

公園名称	西表石垣国立公園		
工事名称	令和6年度(繰越)西表石垣国立公園西表島西田川線道路(歩道)舗装工事		
図面名称	縦断図	縮尺	1:150(300 A3)
年月日	令和7年10月	図面番号	4 / 5
会社名			
事業所名	環境省沖縄奄美自然環境事務所		

標準断面図 S=1:50 (1:100A3)

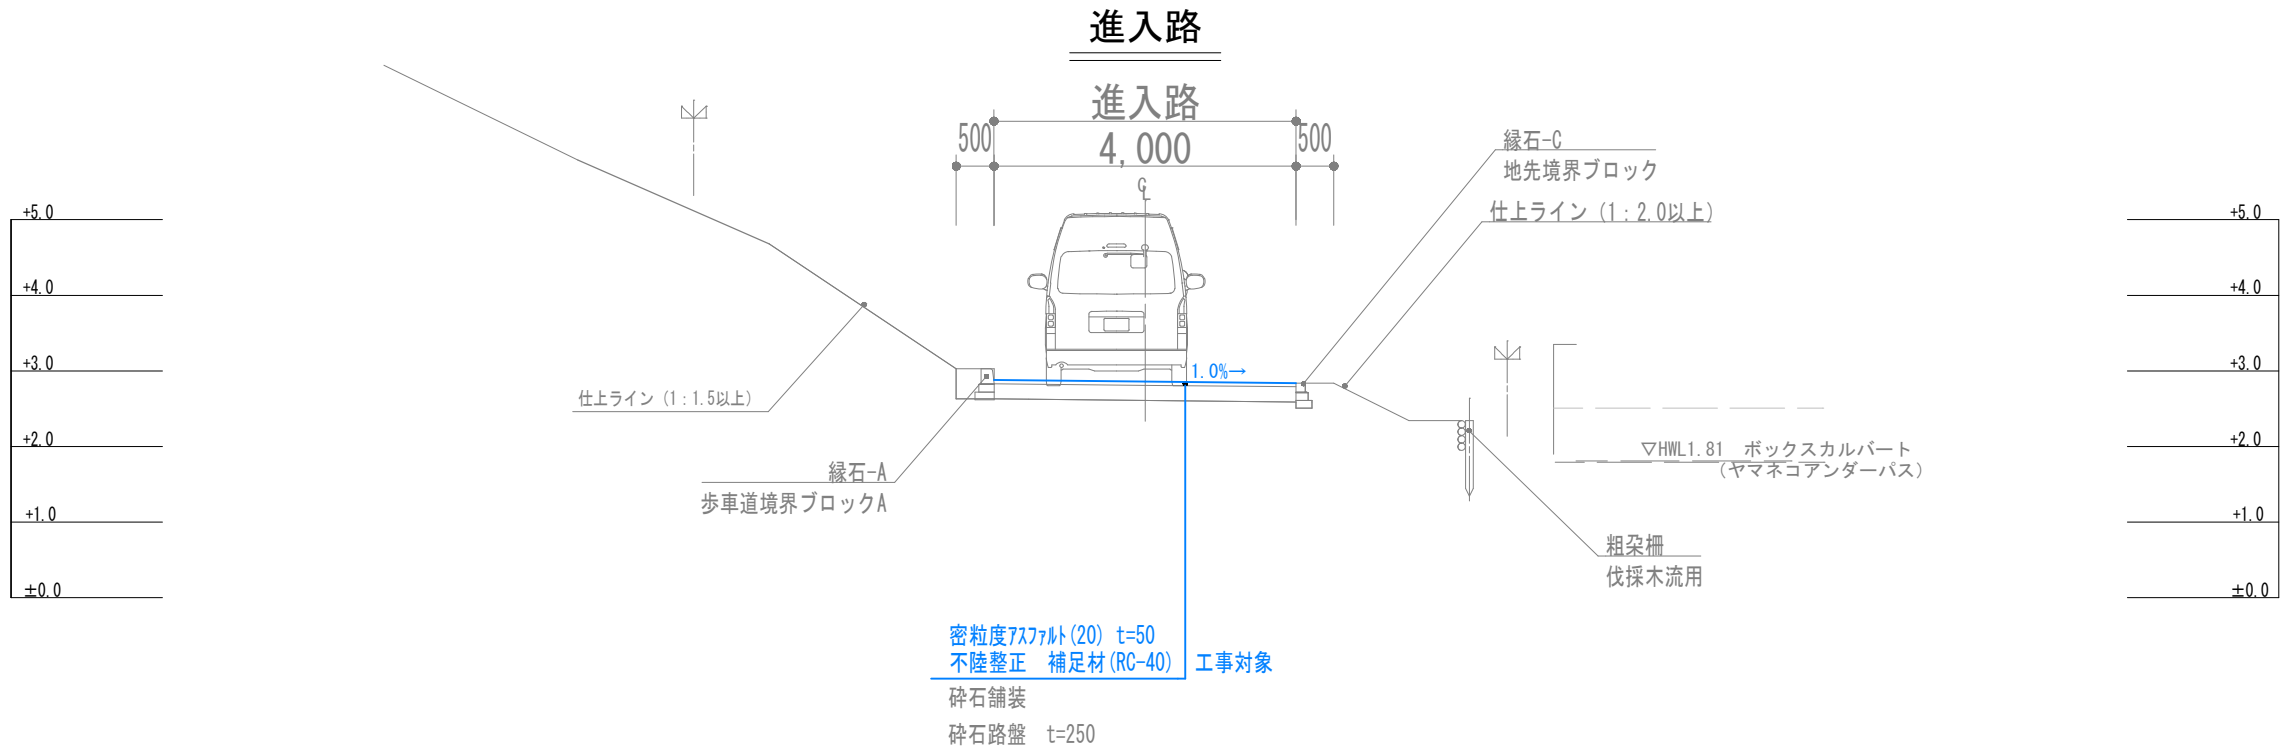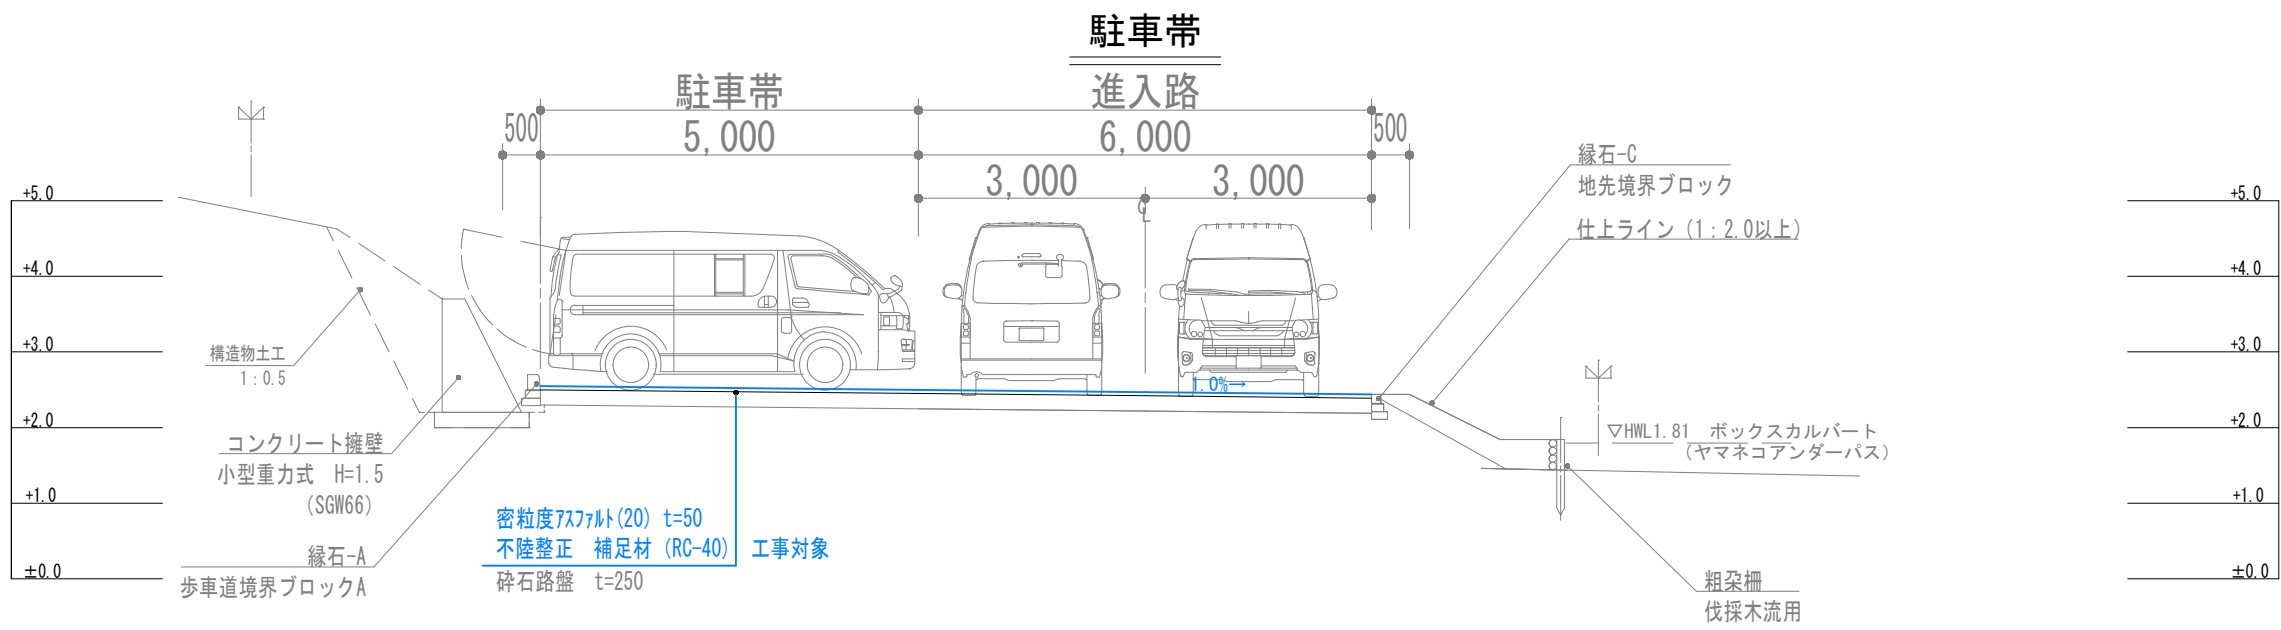

公園名称	西表石垣国立公園		
工事名称	令和6年度(繰越)西表石垣国立公園西表島西田川線道路(歩道)舗装工事		
図面名称	標準断面図	縮尺	1:50(100 A3)
年月日	令和7年10月	図面番号	5 / 5
会社名			
事業所名	環境省沖縄奄美自然環境事務所		