


2F 平面図 S=1/200

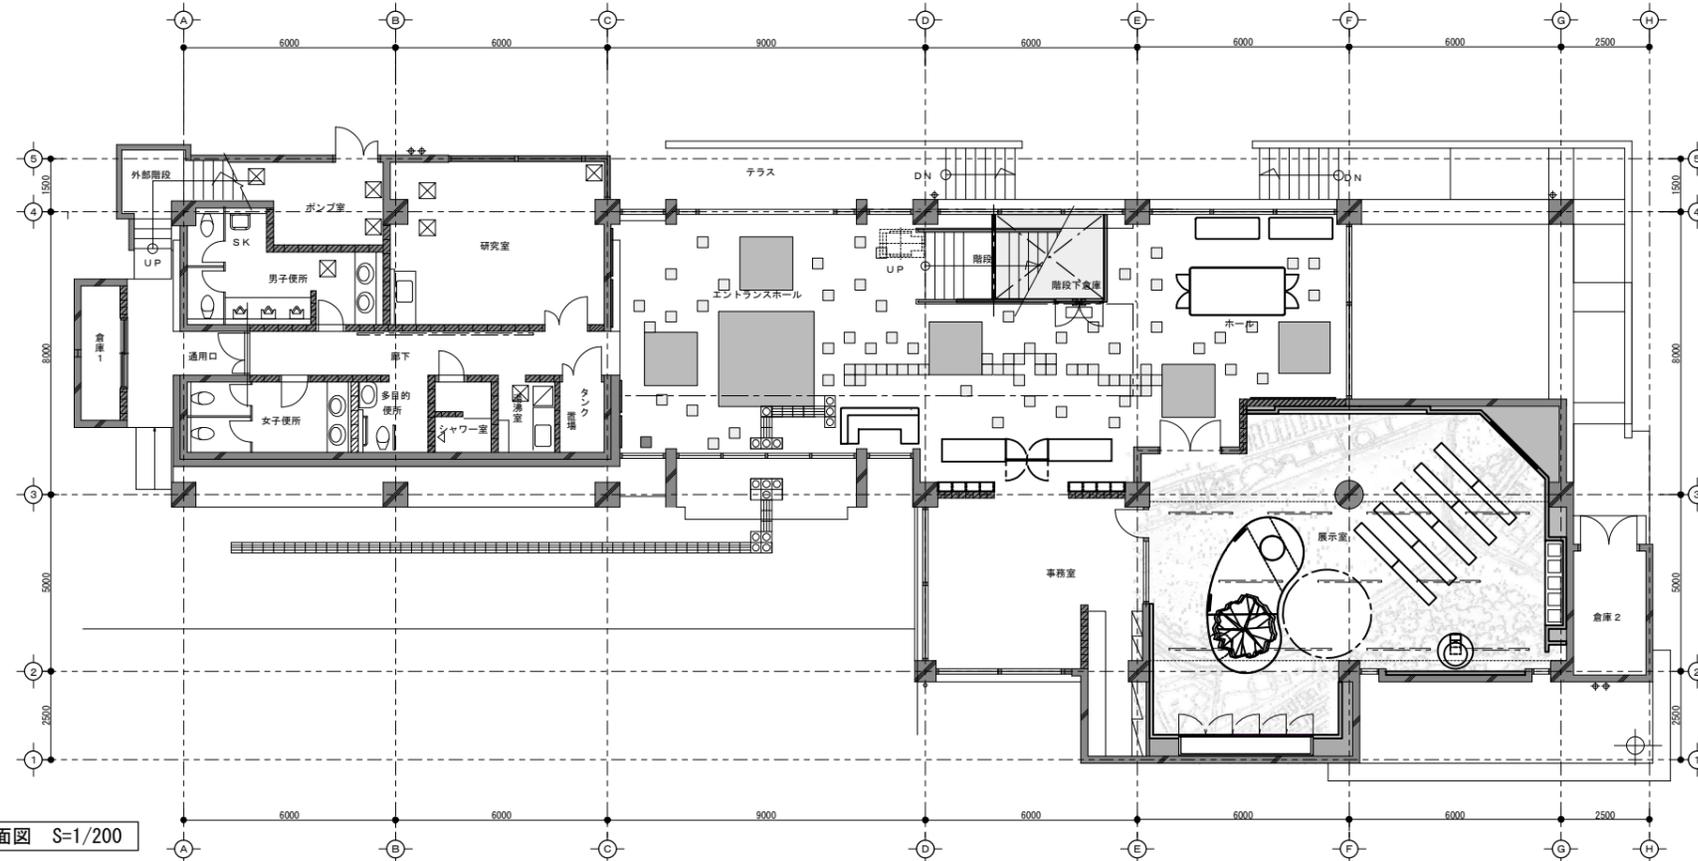

1F 平面図 S=1/200



TITLE 平成24年度(緑越)漫湖水島・湿地センター改修工事
 DRAWN 高井 DESIGNED 高井 CHECKED 根間

SUBJECTS 全体平面図
 DATE 2014.03.14 SCALE 1/10 1/50

No. 01



東側立面図

A1 : S = 1 / 1 0 0
A3 : S = 1 / 2 0 0

南側立面図

A1 : S = 1 / 1 0 0
A3 : S = 1 / 2 0 0



北側立面図

A1 : S = 1 / 1 0 0
A3 : S = 1 / 2 0 0

西側立面図

A1 : S = 1 / 1 0 0
A3 : S = 1 / 2 0 0

- ... かこみ部分の記載は今回工事を示す
- ... 黒塗り部分は今回改修部分を示す