

令和8年度西表石垣国立公園西表島浦内川船浦線道路（歩道）等標識工事

実 施 設 計

令和 8 年 3 月

沖縄奄美自然環境事務所

景域計画株式会社

位置図 S=1：20,000



図面目録

番号	図面名称	縮尺
1	位置図・図面目録	図示 (A3)
2	撤去平面図	図示 (A3)
3	施設平面図-1	図示 (A3)
4	施設平面図-2	図示 (A3)
5	施設平面図-3	図示 (A3)
6	詳細図-1	図示 (A3)
7	詳細図-2	図示 (A3)
8	詳細図-3	図示 (A3)


地点名称

地点番号	名称	地点番号	名称
①	船浦側入口	⑪	マヤロック分岐
②	船浦側中腹	⑫	ユツン岩前
③	マーレ川上流付近	⑬	ユツン滝上
④	テドウ山山頂下	⑭	尾根筋への分岐
⑤	テドウ山山頂	⑮	古見岳頂上直下
⑥	浦内側中腹	⑯	古見岳頂上
⑦	浦内側入口	⑰	アイラ側尾根筋
⑧	カンビレー	⑱	アイラ側沢付近
⑨	横断道中腹		
⑩	大富口		


公園名称	西表石垣国立公園			
工事名称	令和8年度西表石垣国立公園 西表島浦内川船浦線道路（歩道）等標識工事			
図面名称	位置図・図面目録	縮尺	図示 (A3)	
年月日	令和8年3月	図面番号	1 / 8	
会社名	景域計画株式会社	照査	設計	
事務所名	沖縄電美自然環境事務所			

名称		数量	単位	摘要
施設整備				
構造物撤去工				
標識撤去工				
□	資源名標識撤去	1	基	W220×H1200、銅材
□	鳥獣保護区制札撤去	1	基	W450×H1700、銅材
□	誘導標識撤去	1	基	W488×H1200、銅材

テドウ山エリア・横断道エリア平面図 S=1：50,000

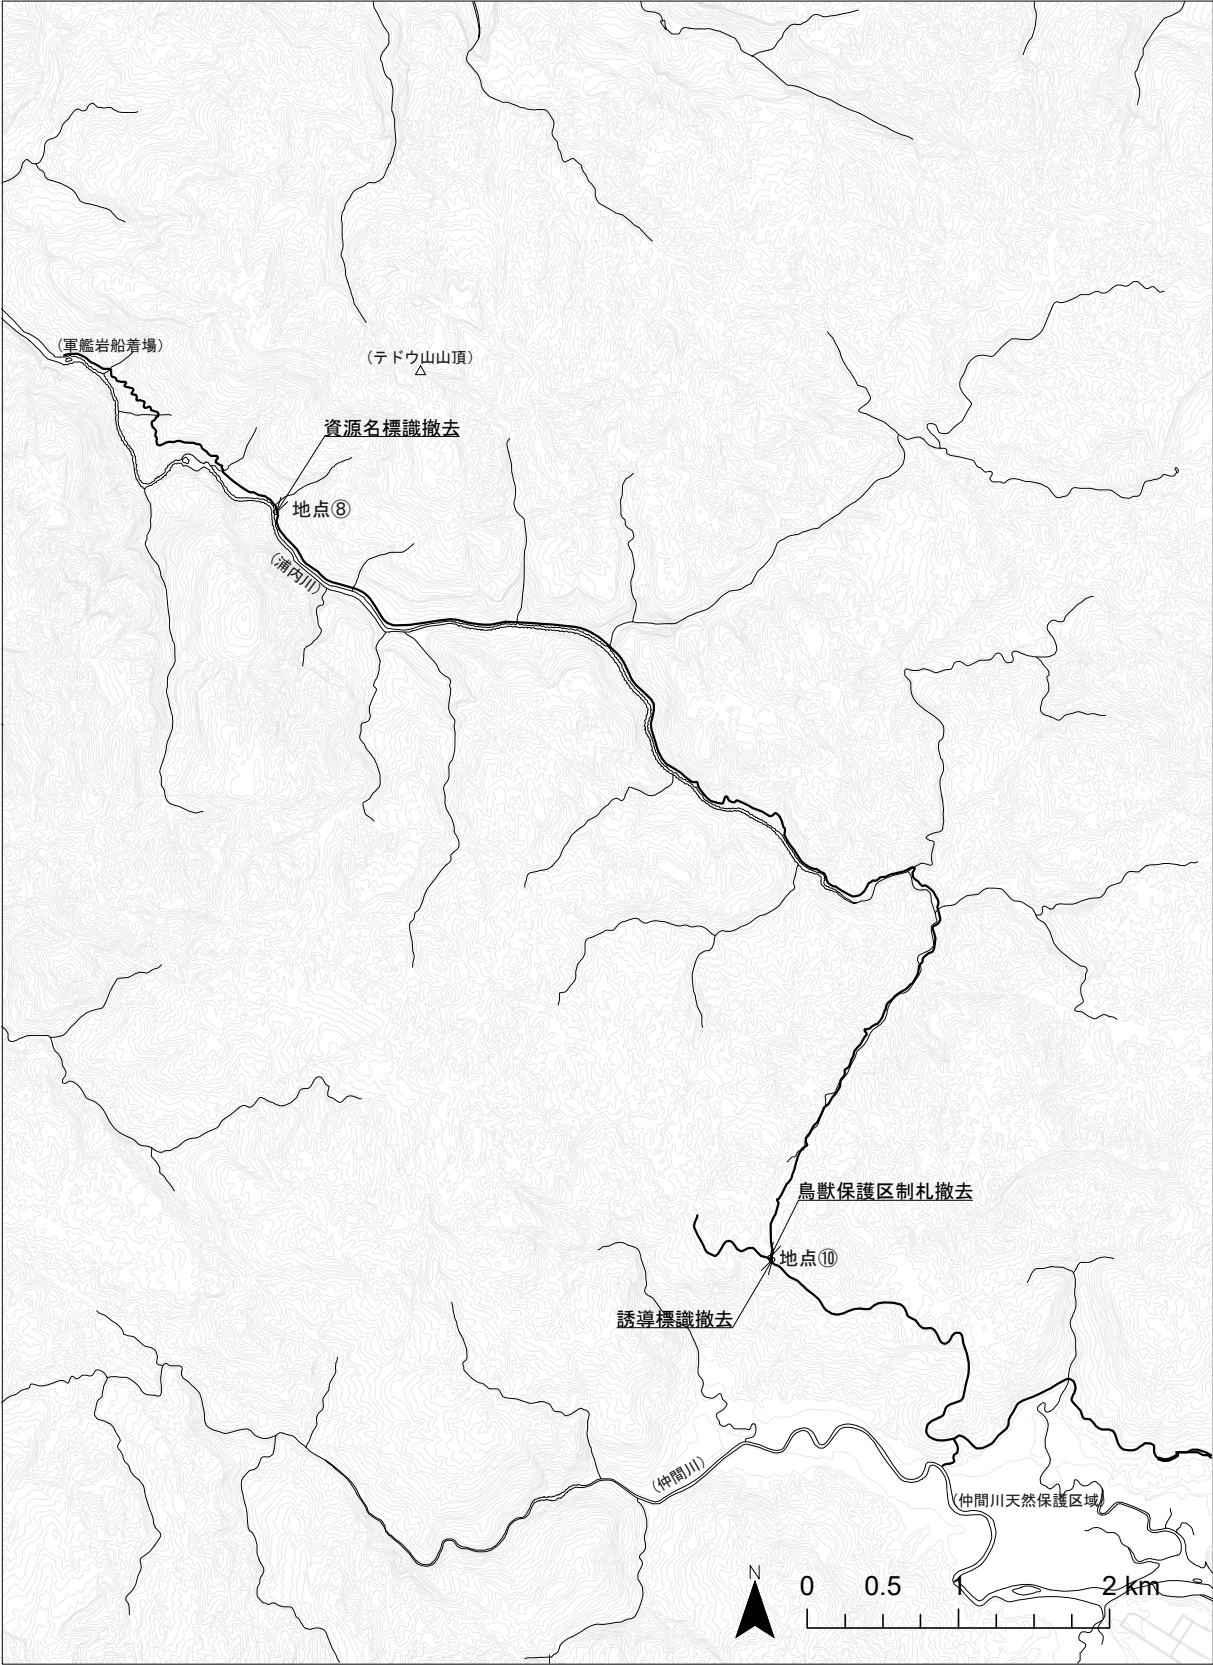


配置参考図

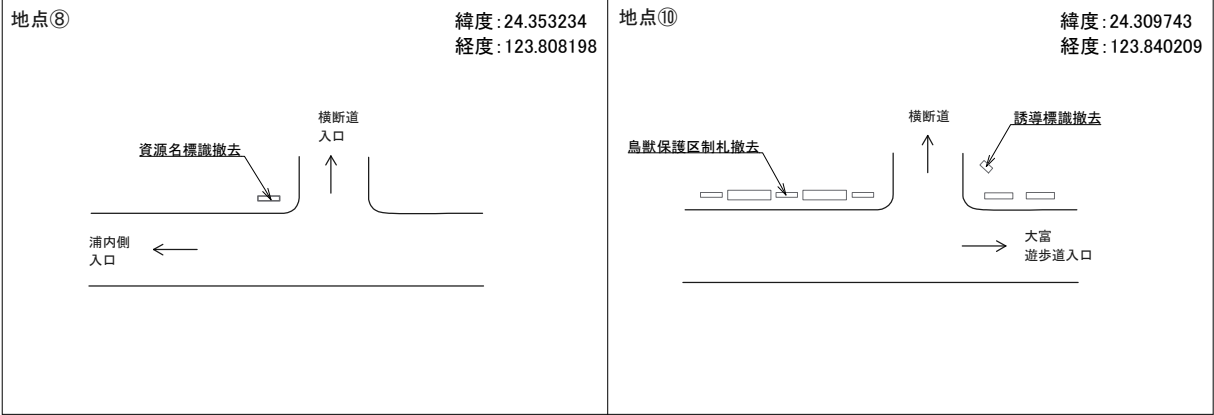


公園名称	西表石垣国立公園			
工事件名	令和8年度西表石垣国立公園 西表島浦内川船溜線道路（歩道）等標識工事			
図面名称	撤去平面図	縮尺	図示（A3）	
年月日	令和8年3月	図面番号	2 / 8	
会社名	景域計画株式会社	照査	設計	
事務所名	沖縄電美自然環境事務所			

横断道エリア平面図 S=1 : 50,000

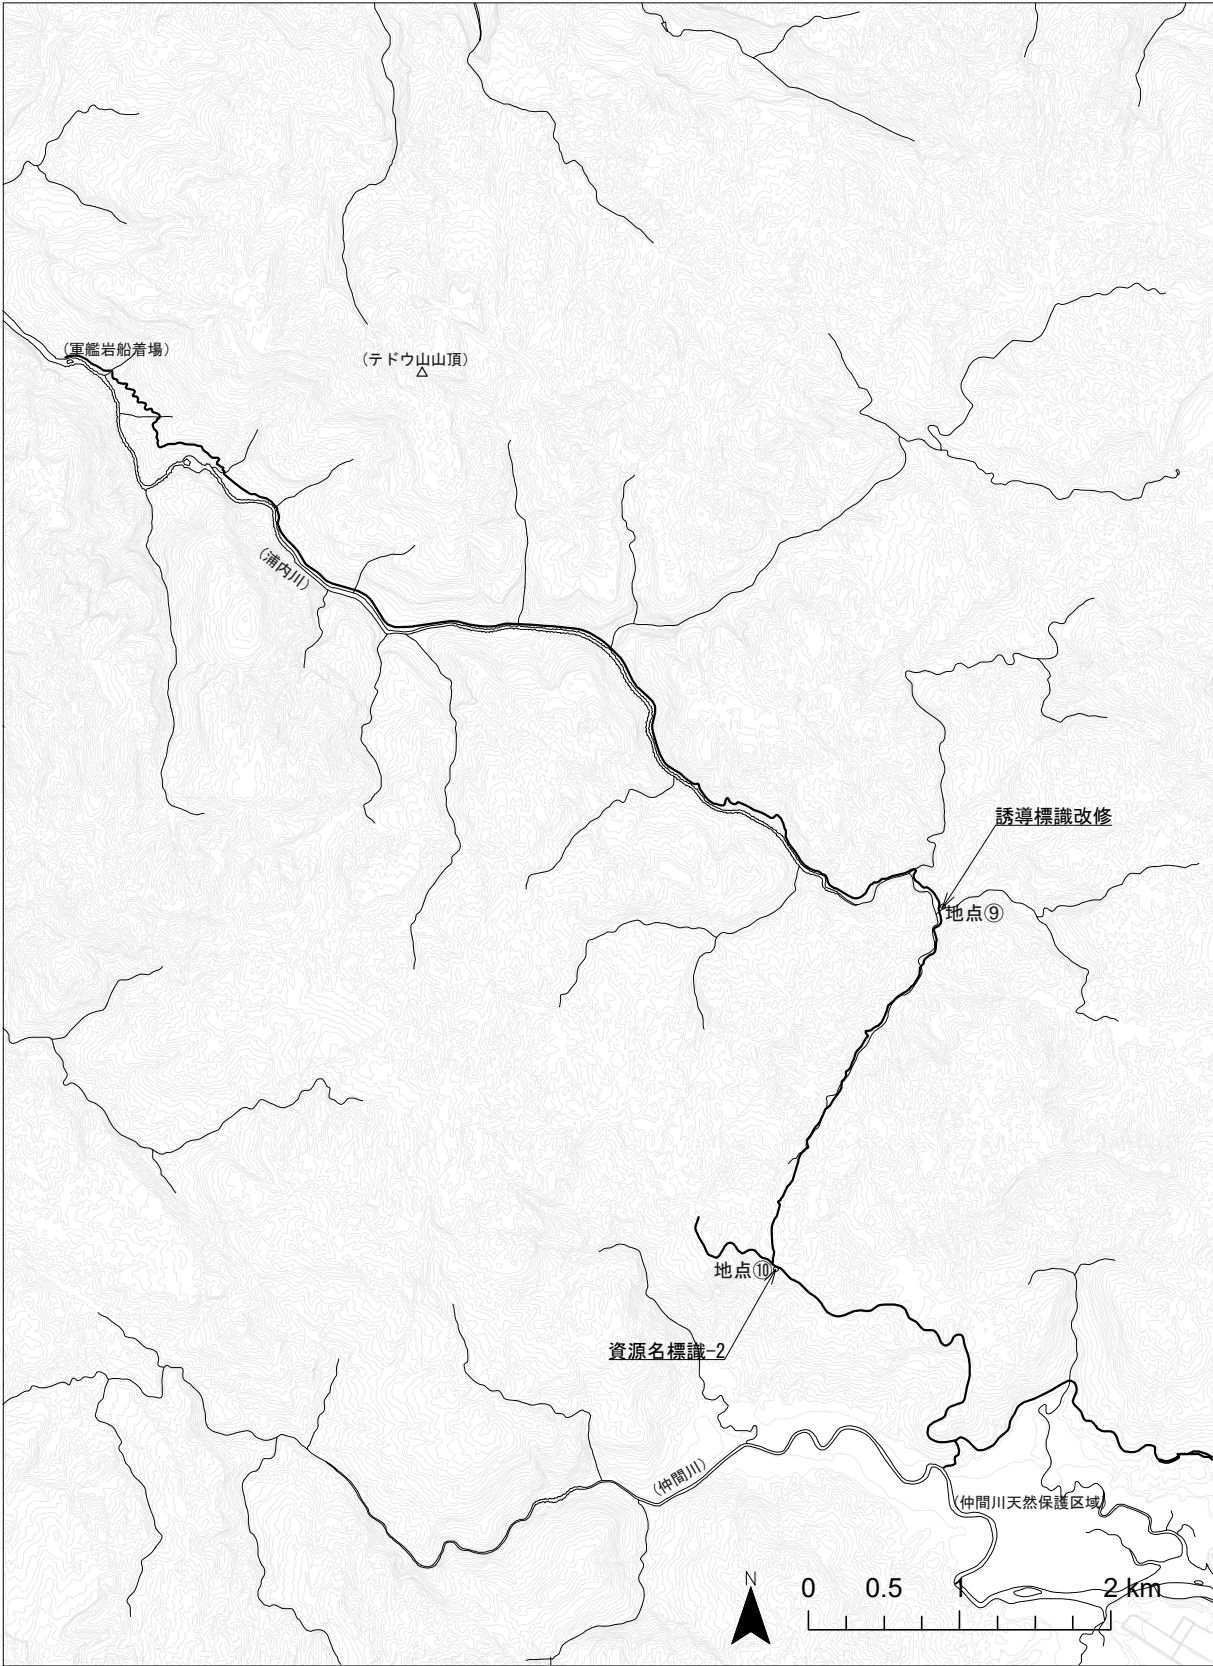


名称		数量	単位	摘要	
施設整備					
サービス施設整備工					
サイン施設工					
	☐ 資源名標識-2	1	基	W250×H1230、鋼材	
	☐ 誘導標識改修	1	箇所	W355×H160×D73、鋼材	

配置参考図

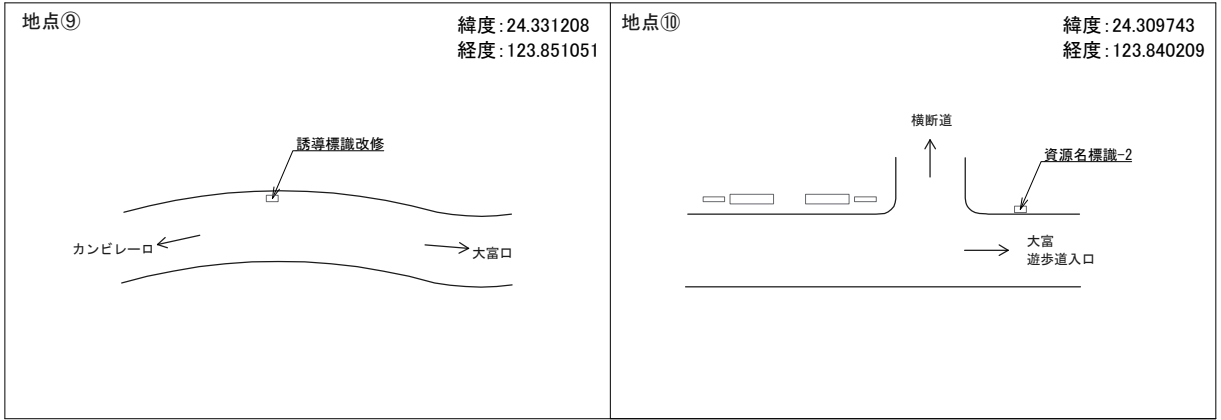


公園名称	西表石垣国立公園			
工事件名	令和8年度西表石垣国立公園 西表島浦内川船瀬線道路（歩道）等標識工事			
図面名称	施設平面図-1	縮尺	図示（A3）	
年月日	令和8年3月	図面番号	3 / 8	
会社名	景域計画株式会社	照査	設計	
事務所名	沖縄電美自然環境事務所			

テドウ山エリア平面図 S=1:25,000

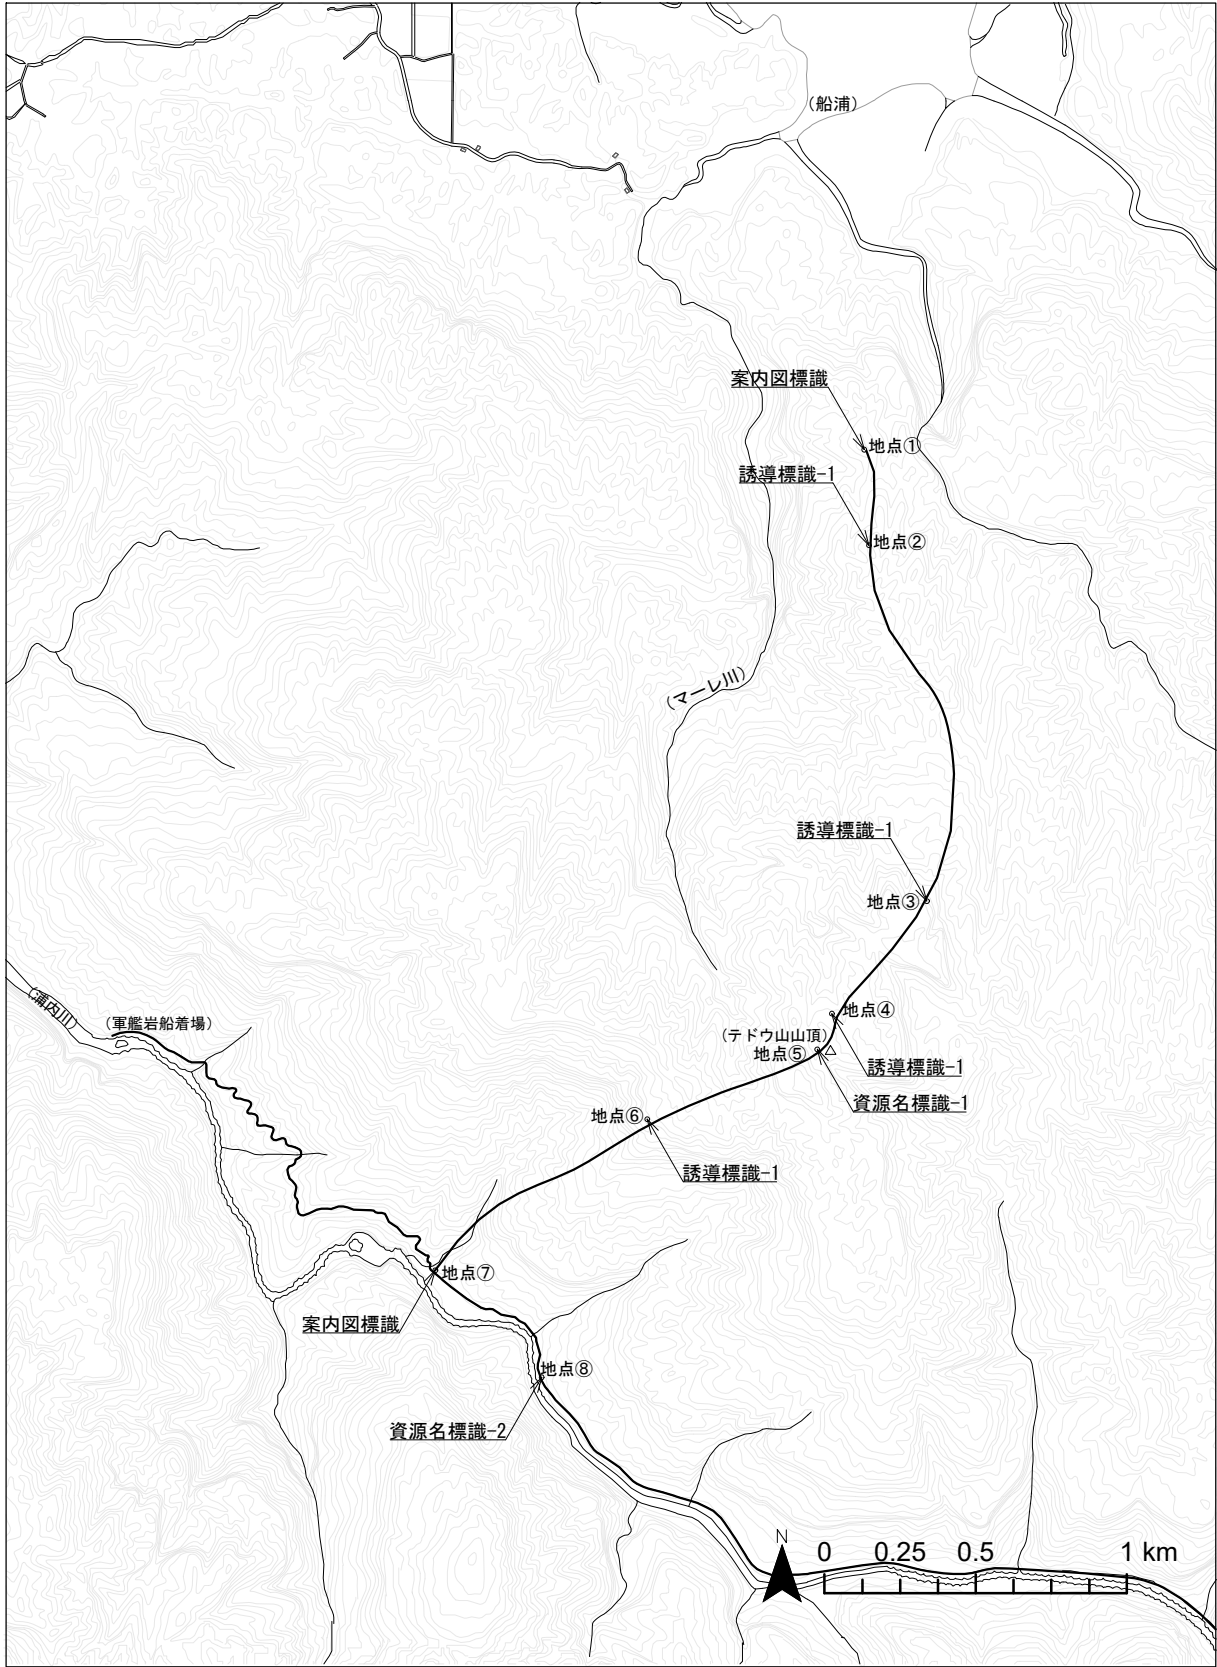

名称		数量	単位	摘要
施設整備				
サービス施設整備工				
サイン施設工				
□	案内図標識	2	基	W450×H1600、鋼材
□	誘導標識-1	4	基	W410.5×H1250、矢羽根2枚、鋼材
□	資源名標識-1	1	基	W220×H1230、鋼材
□	資源名標識-2	1	基	W250×H1230、鋼材


配置参考図

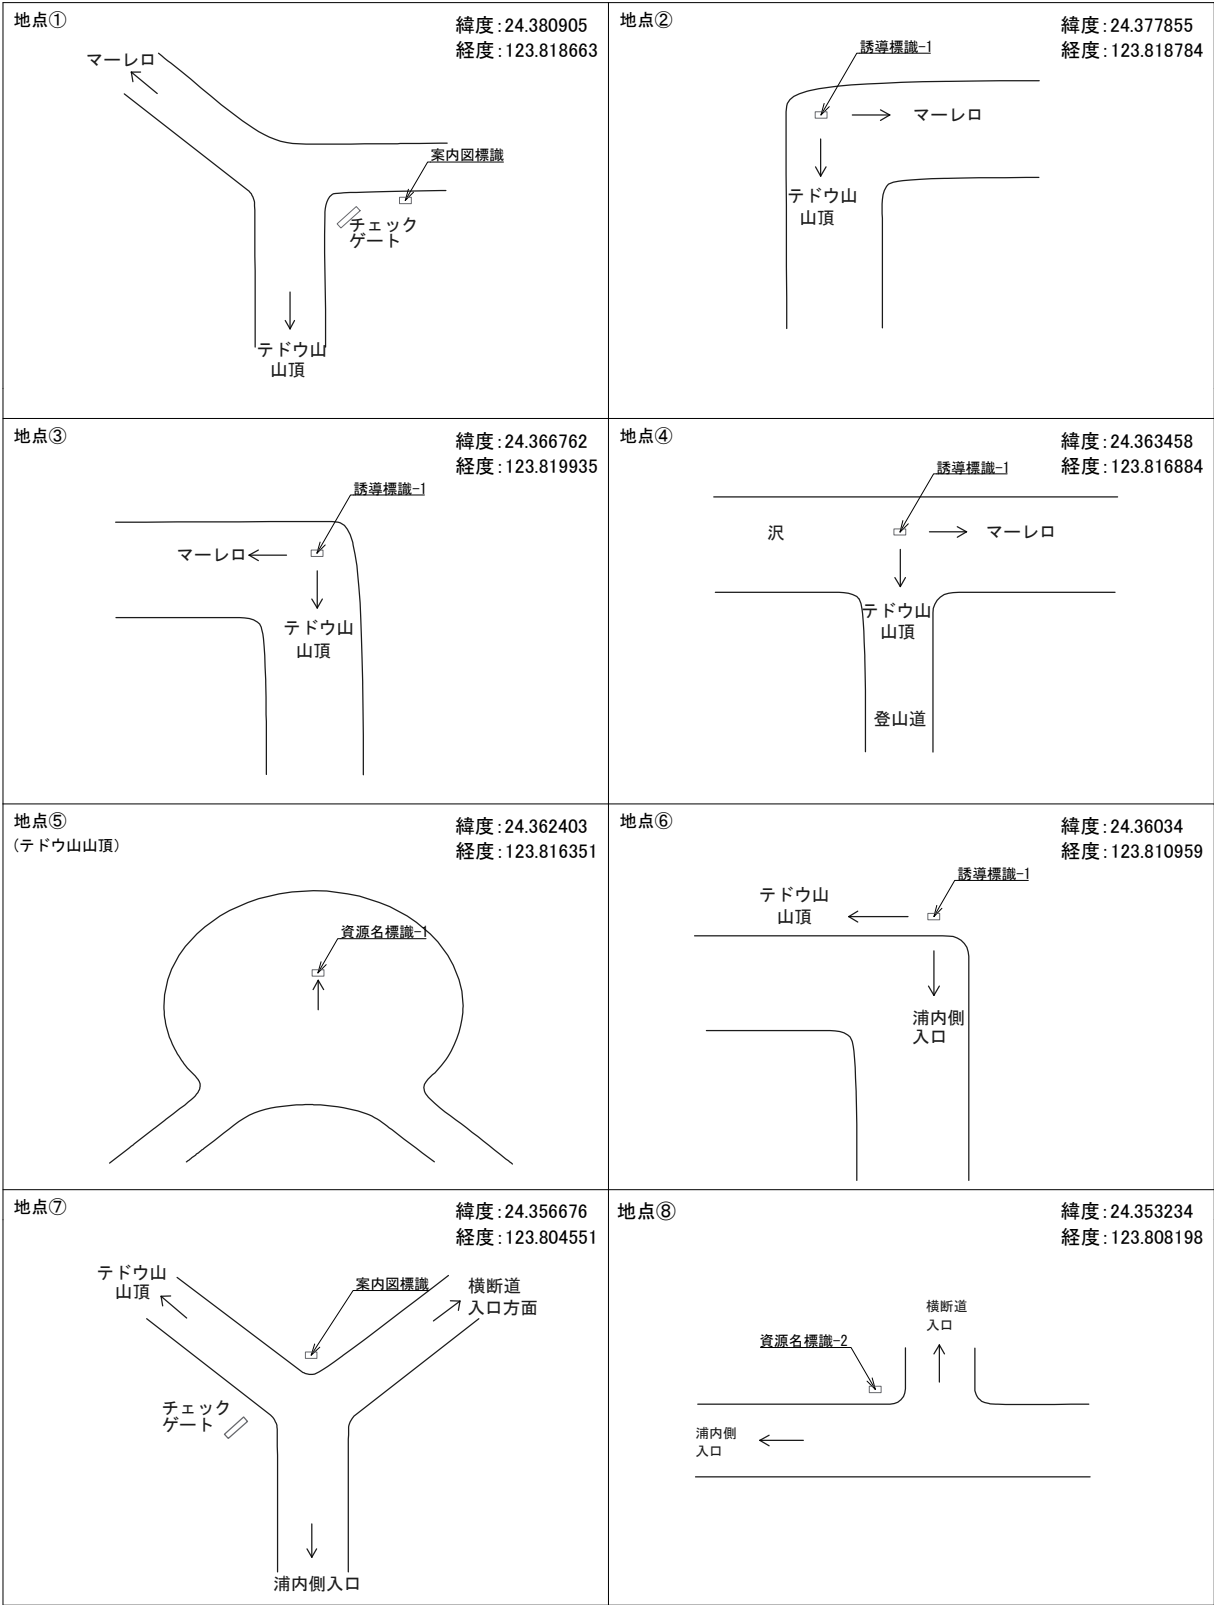


公園名称	西表石垣国立公園		
工事件名	令和8年度西表石垣国立公園 西表島浦内川船浦線道路（歩道）等標識工事		
図面名称	施設平面図-2	縮尺	図示（A3）
年月日	令和8年3月	図面番号	4 / 8
会社名	景域計画株式会社	照査	設計
事務所名	沖縄電美自然環境事務所		

名称		数量	単位	摘要
施設整備				
サービス施設整備工				
サイン施設工				
□	誘導標識-1	4	基	W410.5×H1250、矢羽根2枚、銅材
□	誘導標識-2	3	基	W763.5×H1250、矢羽根3枚、銅材
□	資源名標識-1	1	基	W220×H1230、銅材

古見岳エリア平面図 S=1:25,000

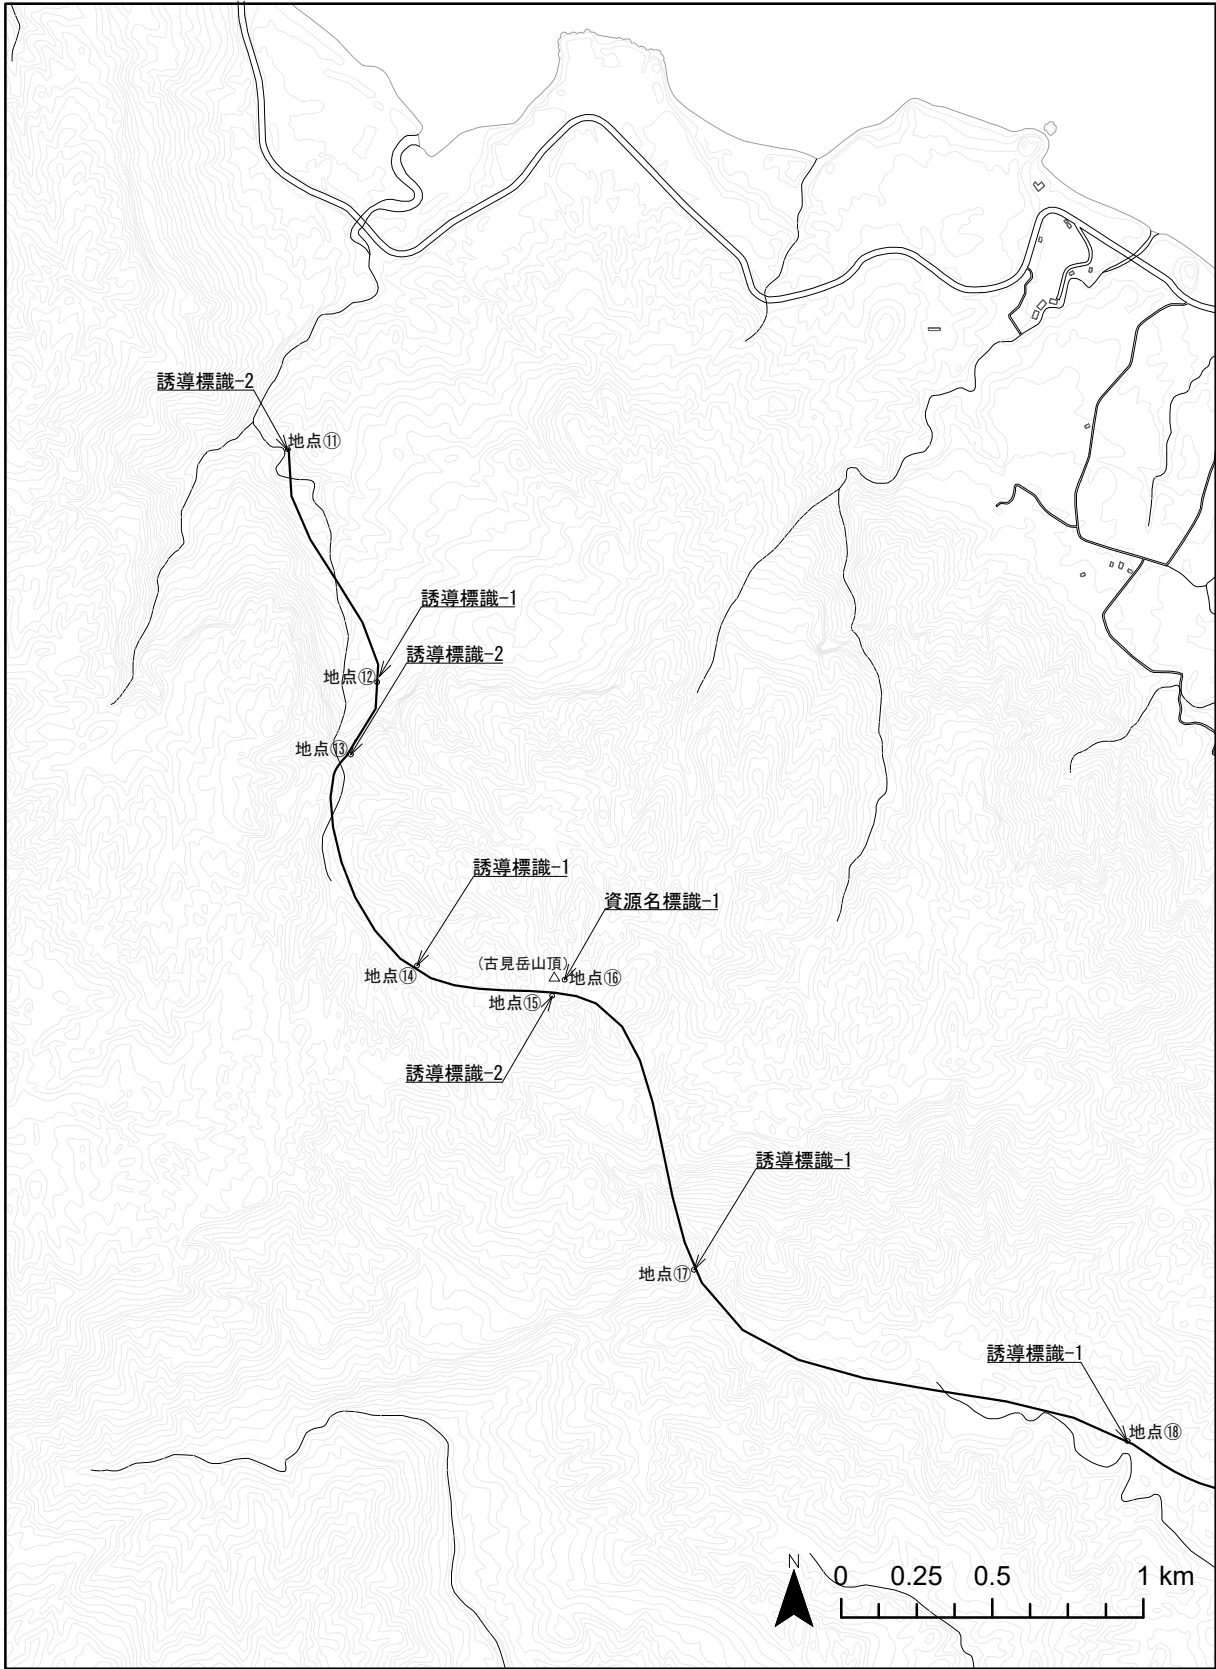


配置参考図

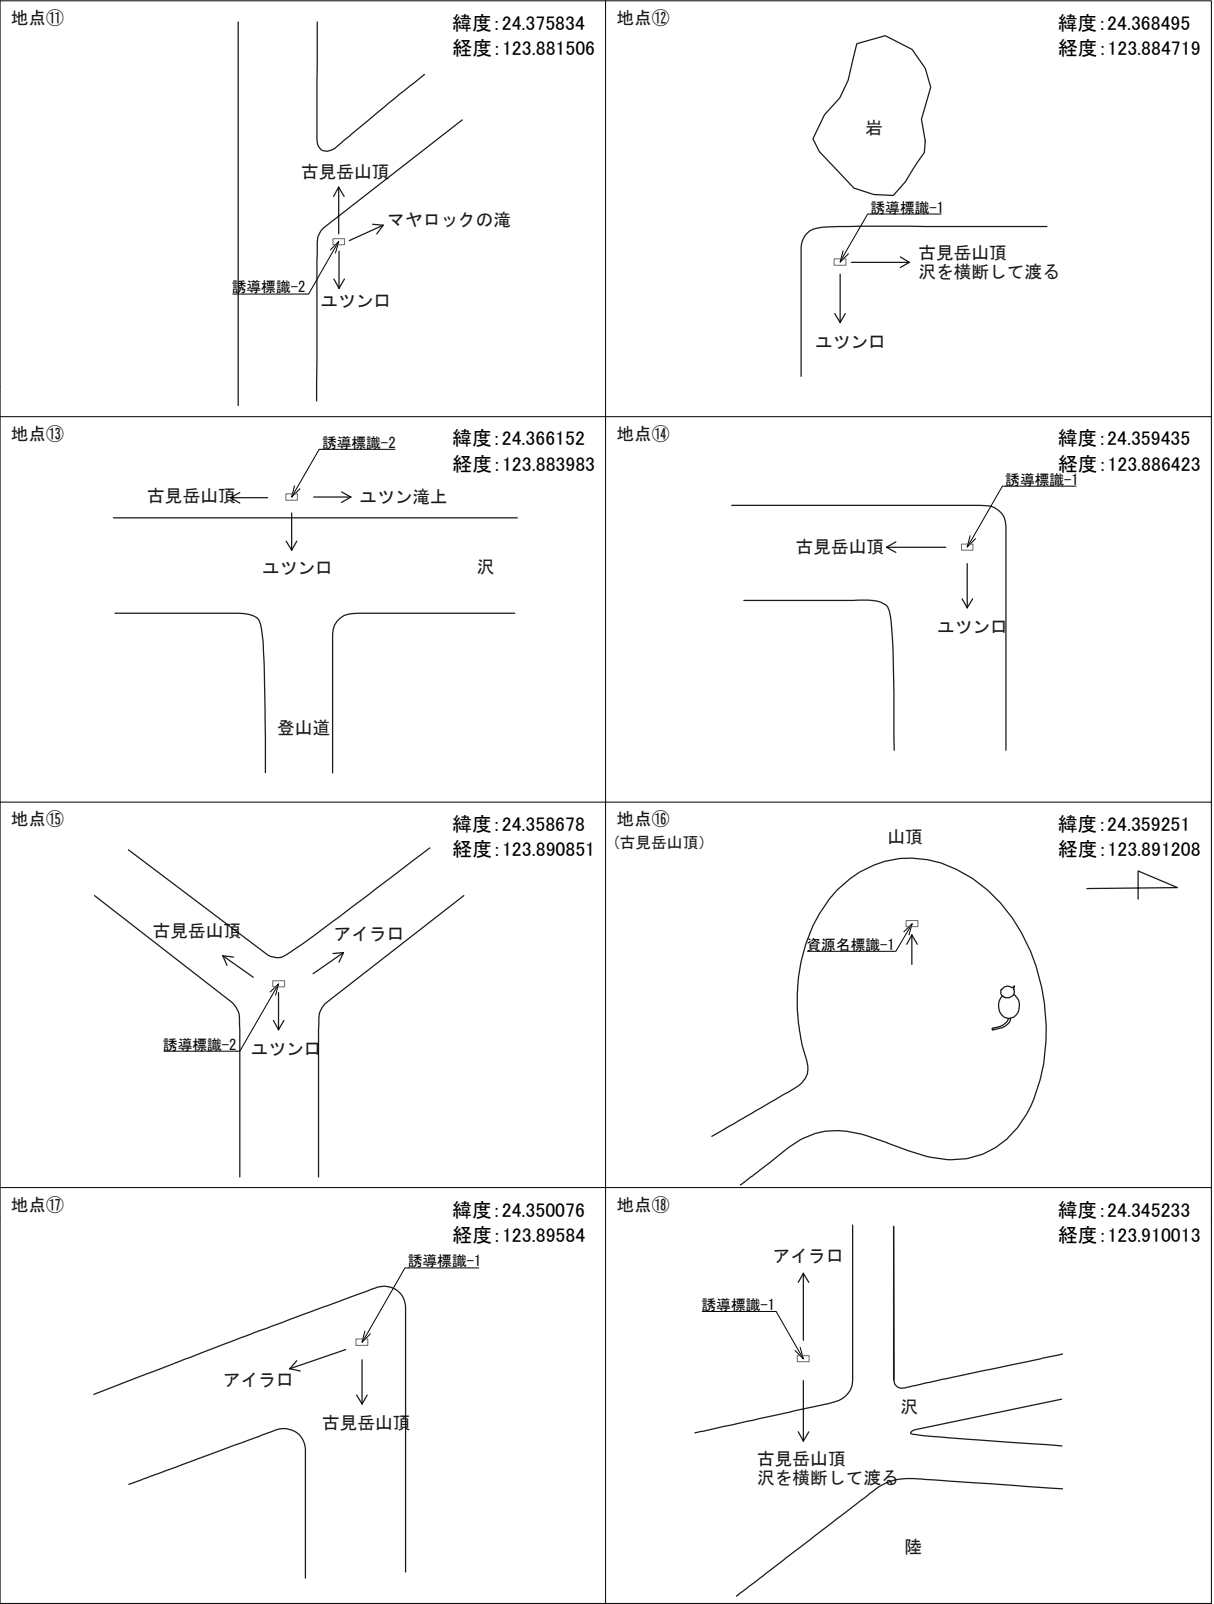


公園名称	西表石垣国立公園		
工事件名	令和8年度西表石垣国立公園 西表島浦内川船浦線道路（歩道）等標識工事		
図面名称	施設平面図-3	縮尺	図示（A3）
年月日	令和8年3月	図面番号	5 / 8
会社名	景域計画株式会社	照査	設計
事務所名	沖縄奄美自然環境事務所		


資源名標識撤去

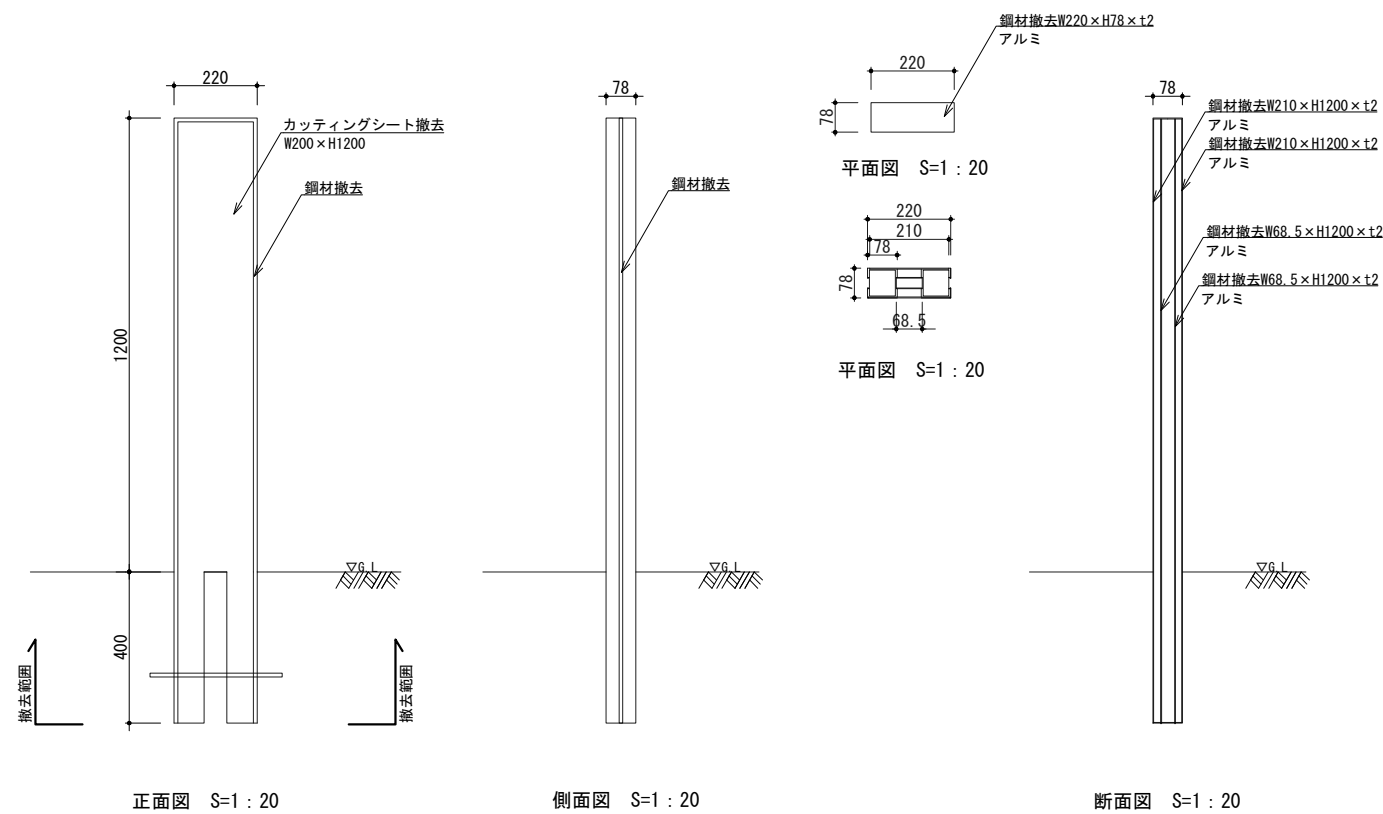


鳥獸保護区制札撤去

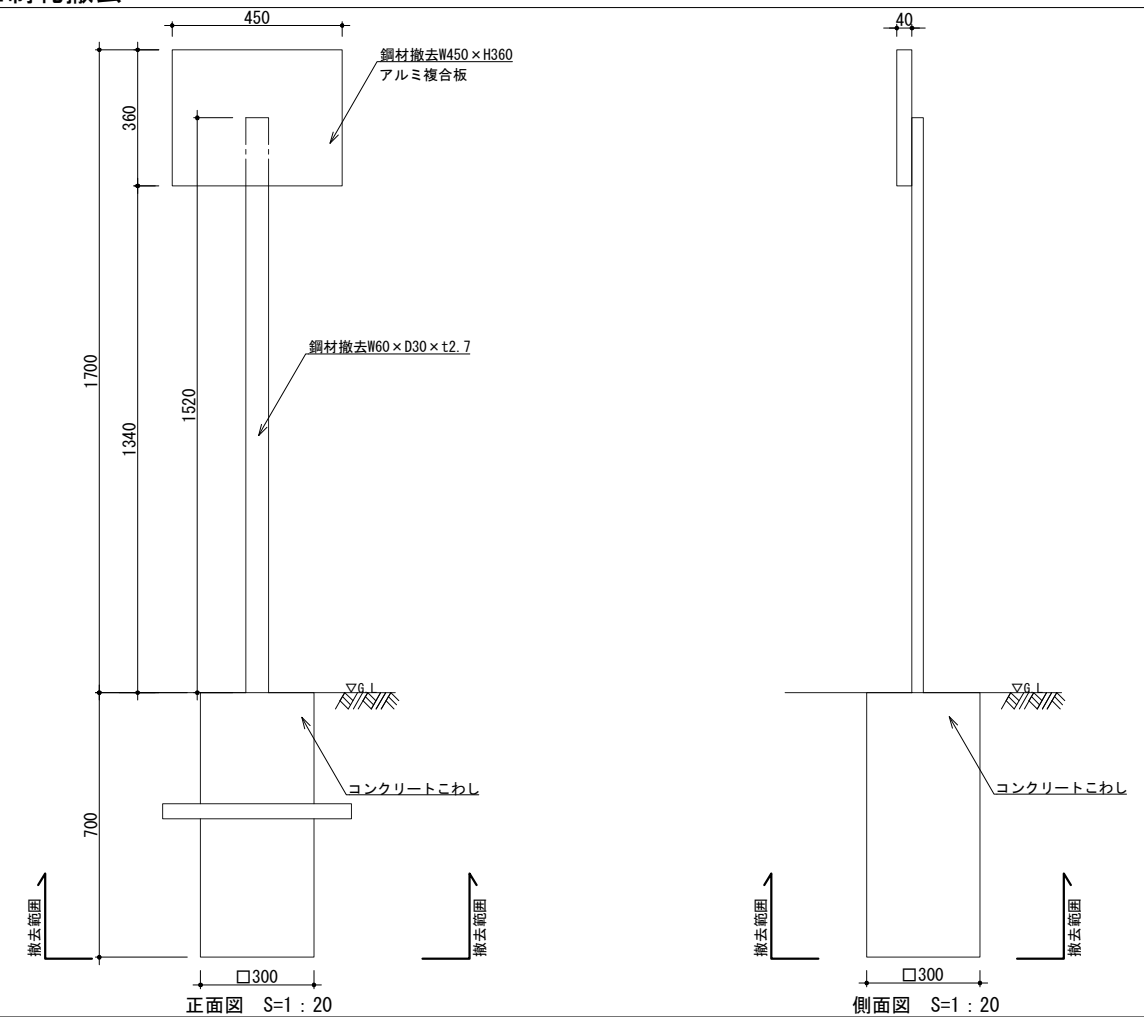

誘導標識撤去

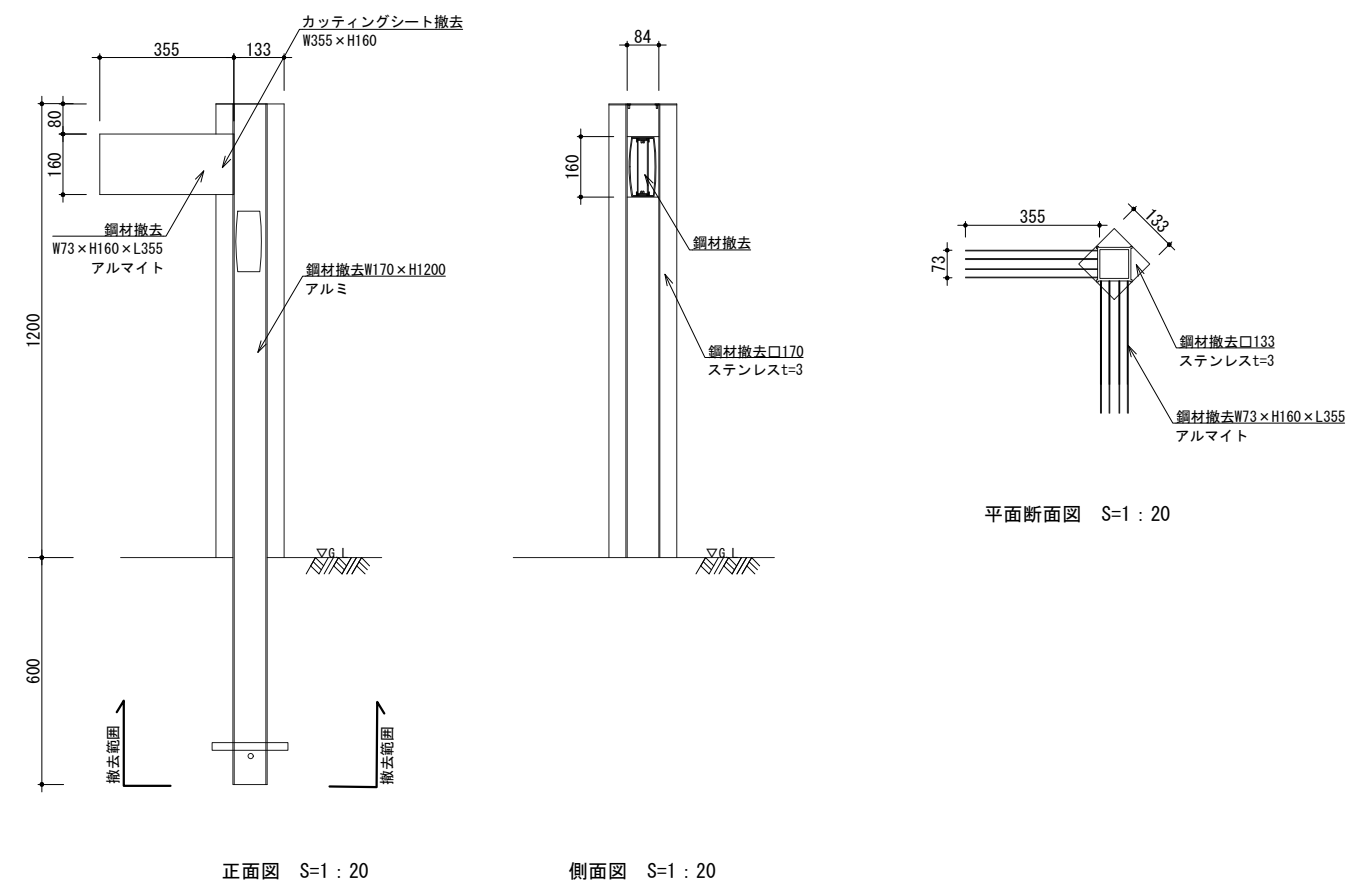


誘導標識改修	
--------	--

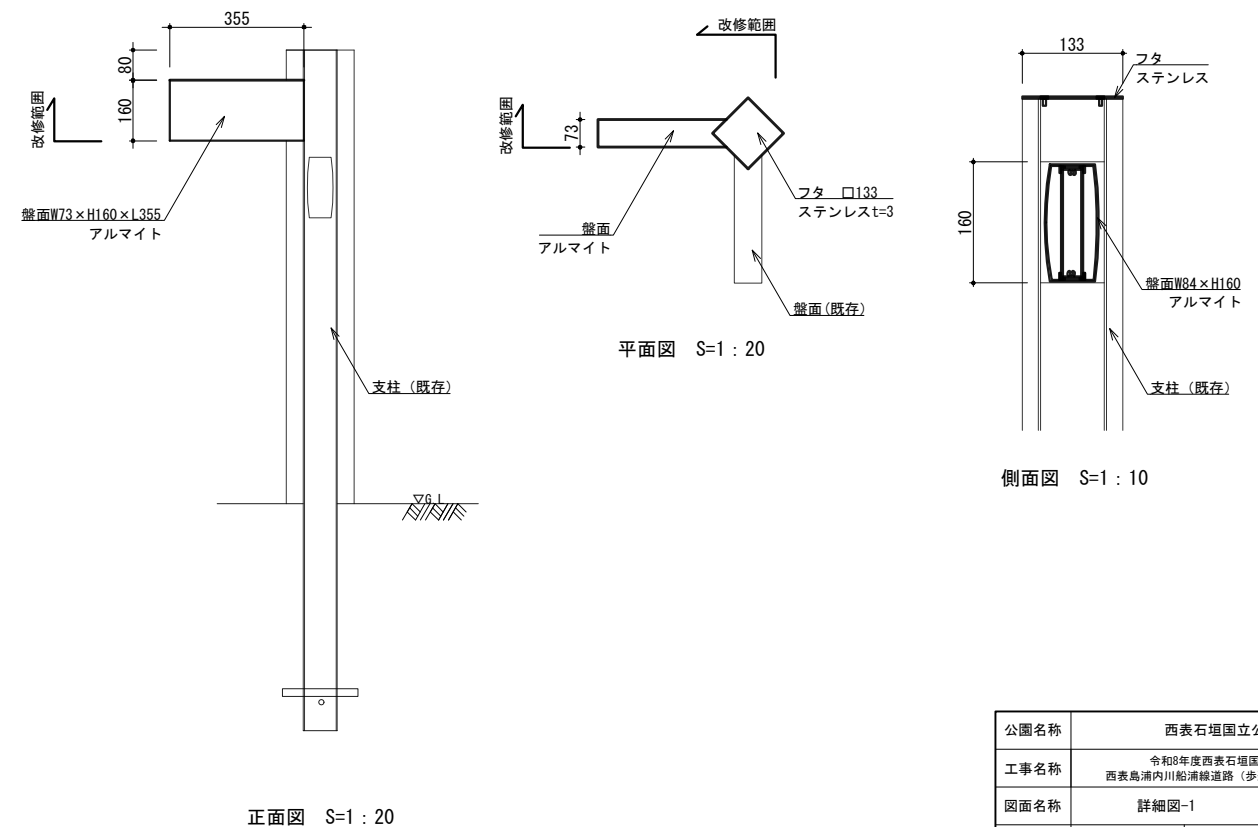


公園名称	西表石垣国立公園		
工事名称	令和8年度西表石垣国立公園 西表島清川川船滑線道路（歩道）等標識工事		
図面名称	詳細図-1	縮尺	図示（A3）
年月日	令和8年3月	図面番号	6 / 8
会社名	景城計画株式会社	照査	設計
事務所名	沖縄電美自然環境事務所		

誘導標識-1

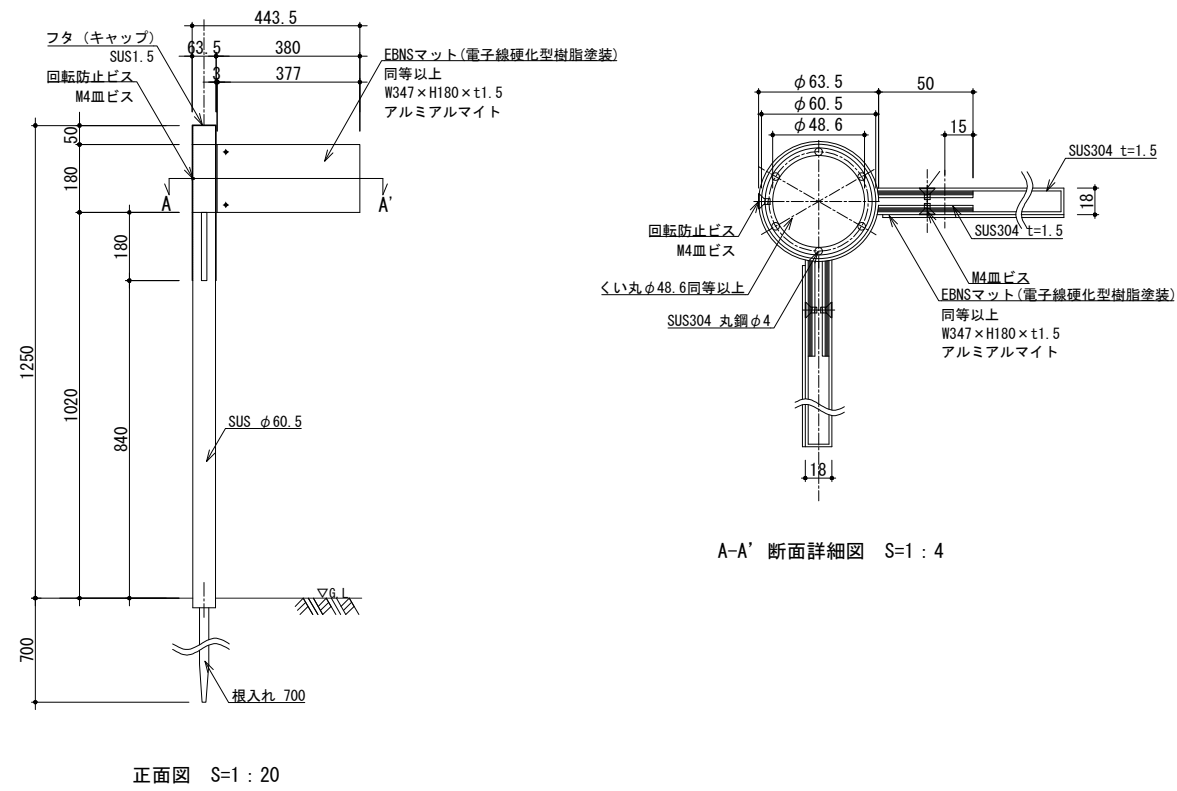


- ・本体塗装について、塗装色色彩は監督職員と協議のうえ決定すること。
- ・管理者プレートを作成し裏面に取付ること。
- ・標識の設置位置は作成したモックアップを用い、監督職員と協議の上決定すること。
- ・賠償責任保険加入することとする。
- ・盤面データは発注者が提供する。

誘導標識-2

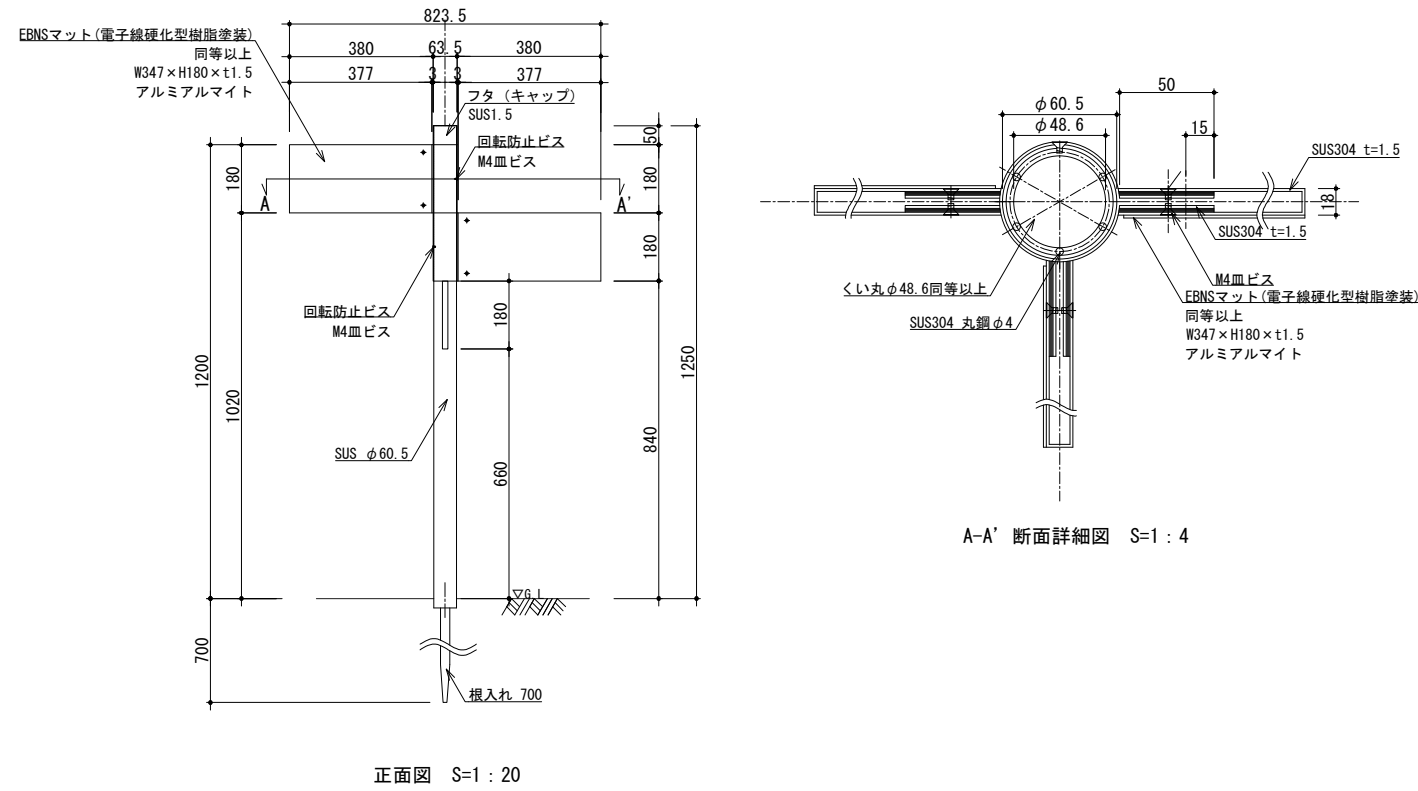

- ・本体塗装について、塗装色色彩は監督職員と協議のうえ決定すること。
- ・管理者プレートを作成し裏面に取付ること。
- ・標識の設置位置は作成したモックアップを用い、監督職員と協議の上決定すること。
- ・賠償責任保険加入することとする。
- ・盤面データは発注者が提供する。


案内図標識

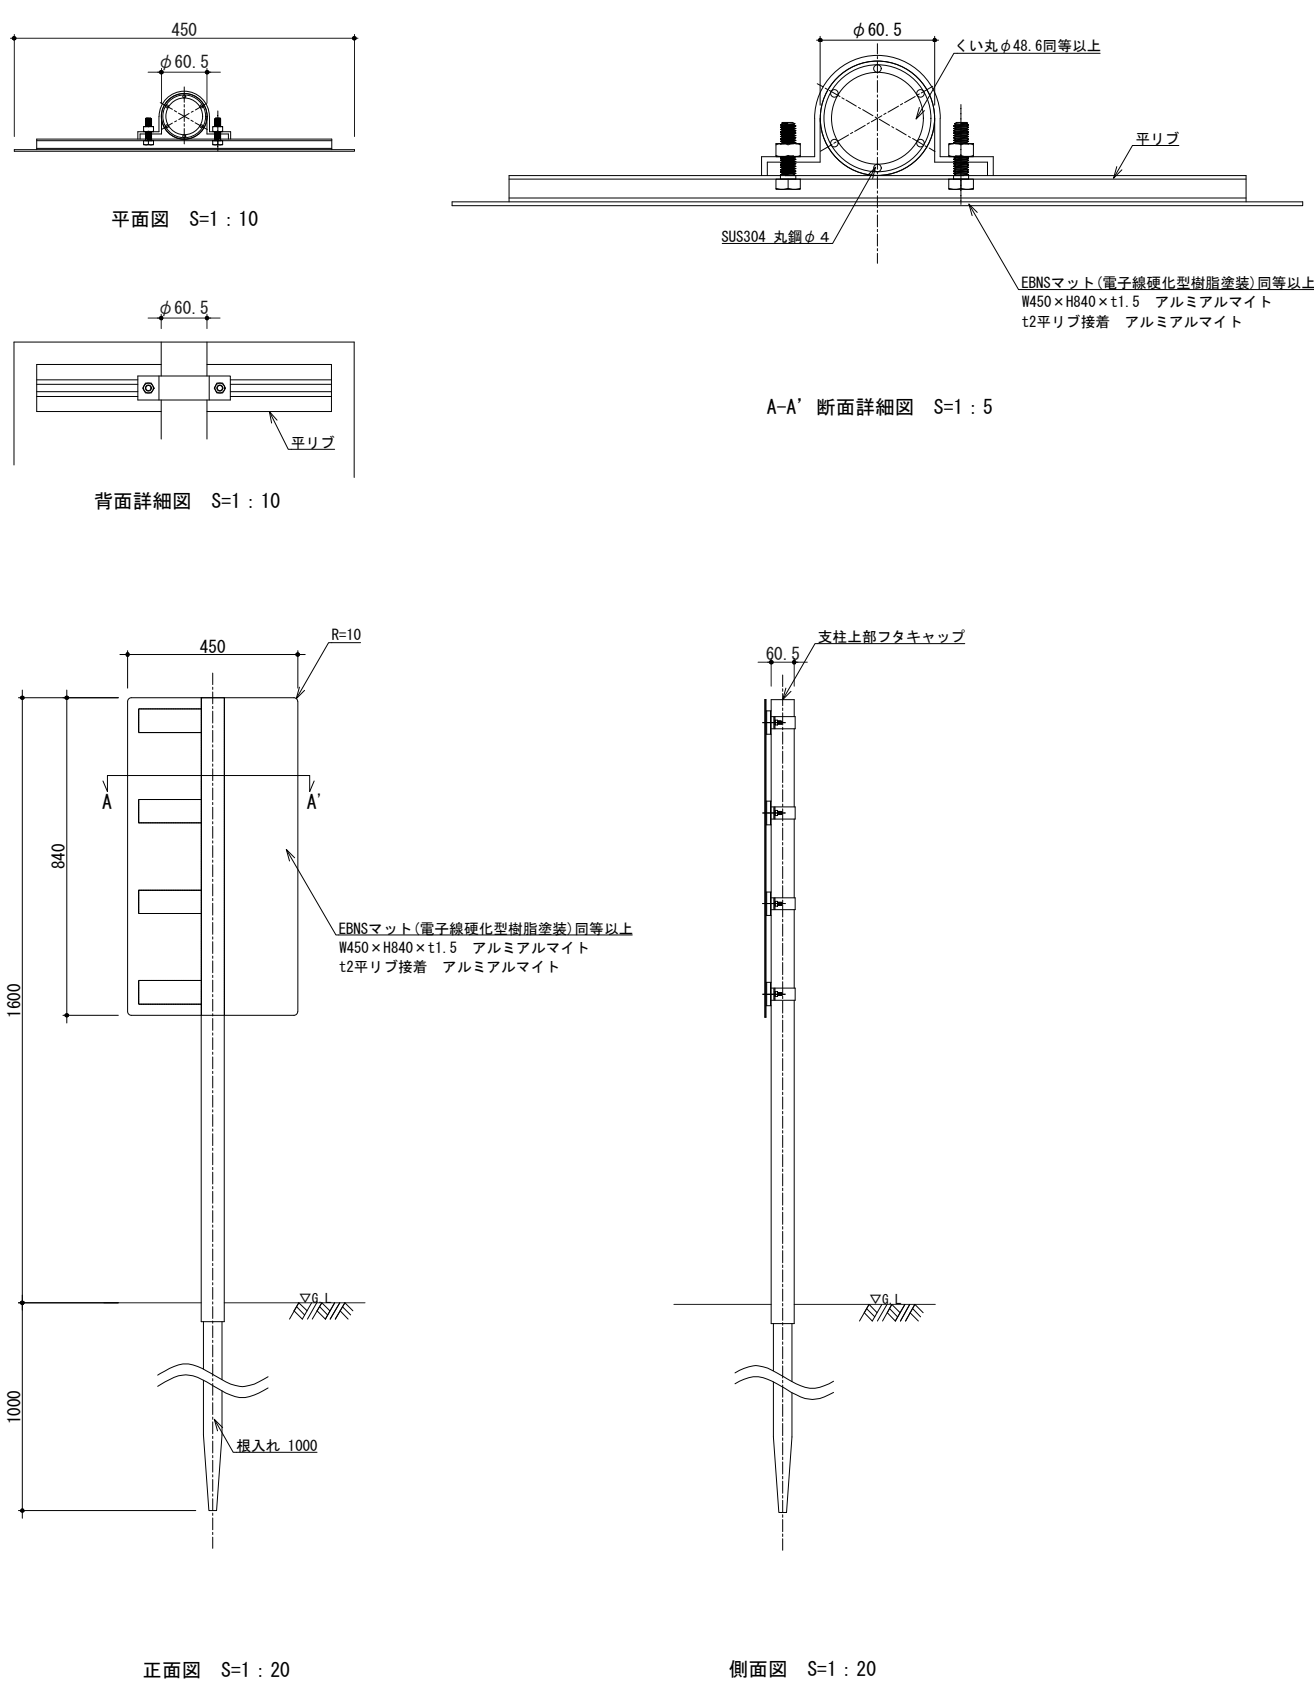

- ・本体塗装について、塗装色色彩は監督職員と協議のうえ決定すること。
- ・管理者プレートを作成し裏面に取付ること。
- ・標識の設置位置は作成したモックアップを用い、監督職員と協議の上決定すること。
- ・賠償責任保険加入することとする。
- ・盤面データは発注者が提供する。


公園名称	西表石垣国立公園			
工事名称	令和8年度西表石垣国立公園 西表島浦内川船着線道路（歩道）等標識工事			
図面名称	詳細図-2	縮尺	図示（A3）	
年月日	令和8年3月	図面番号	7 / 8	
会社名	景域計画株式会社	照査	設計	
事務所名	沖縄電美自然環境事務所			

資源名標識-1

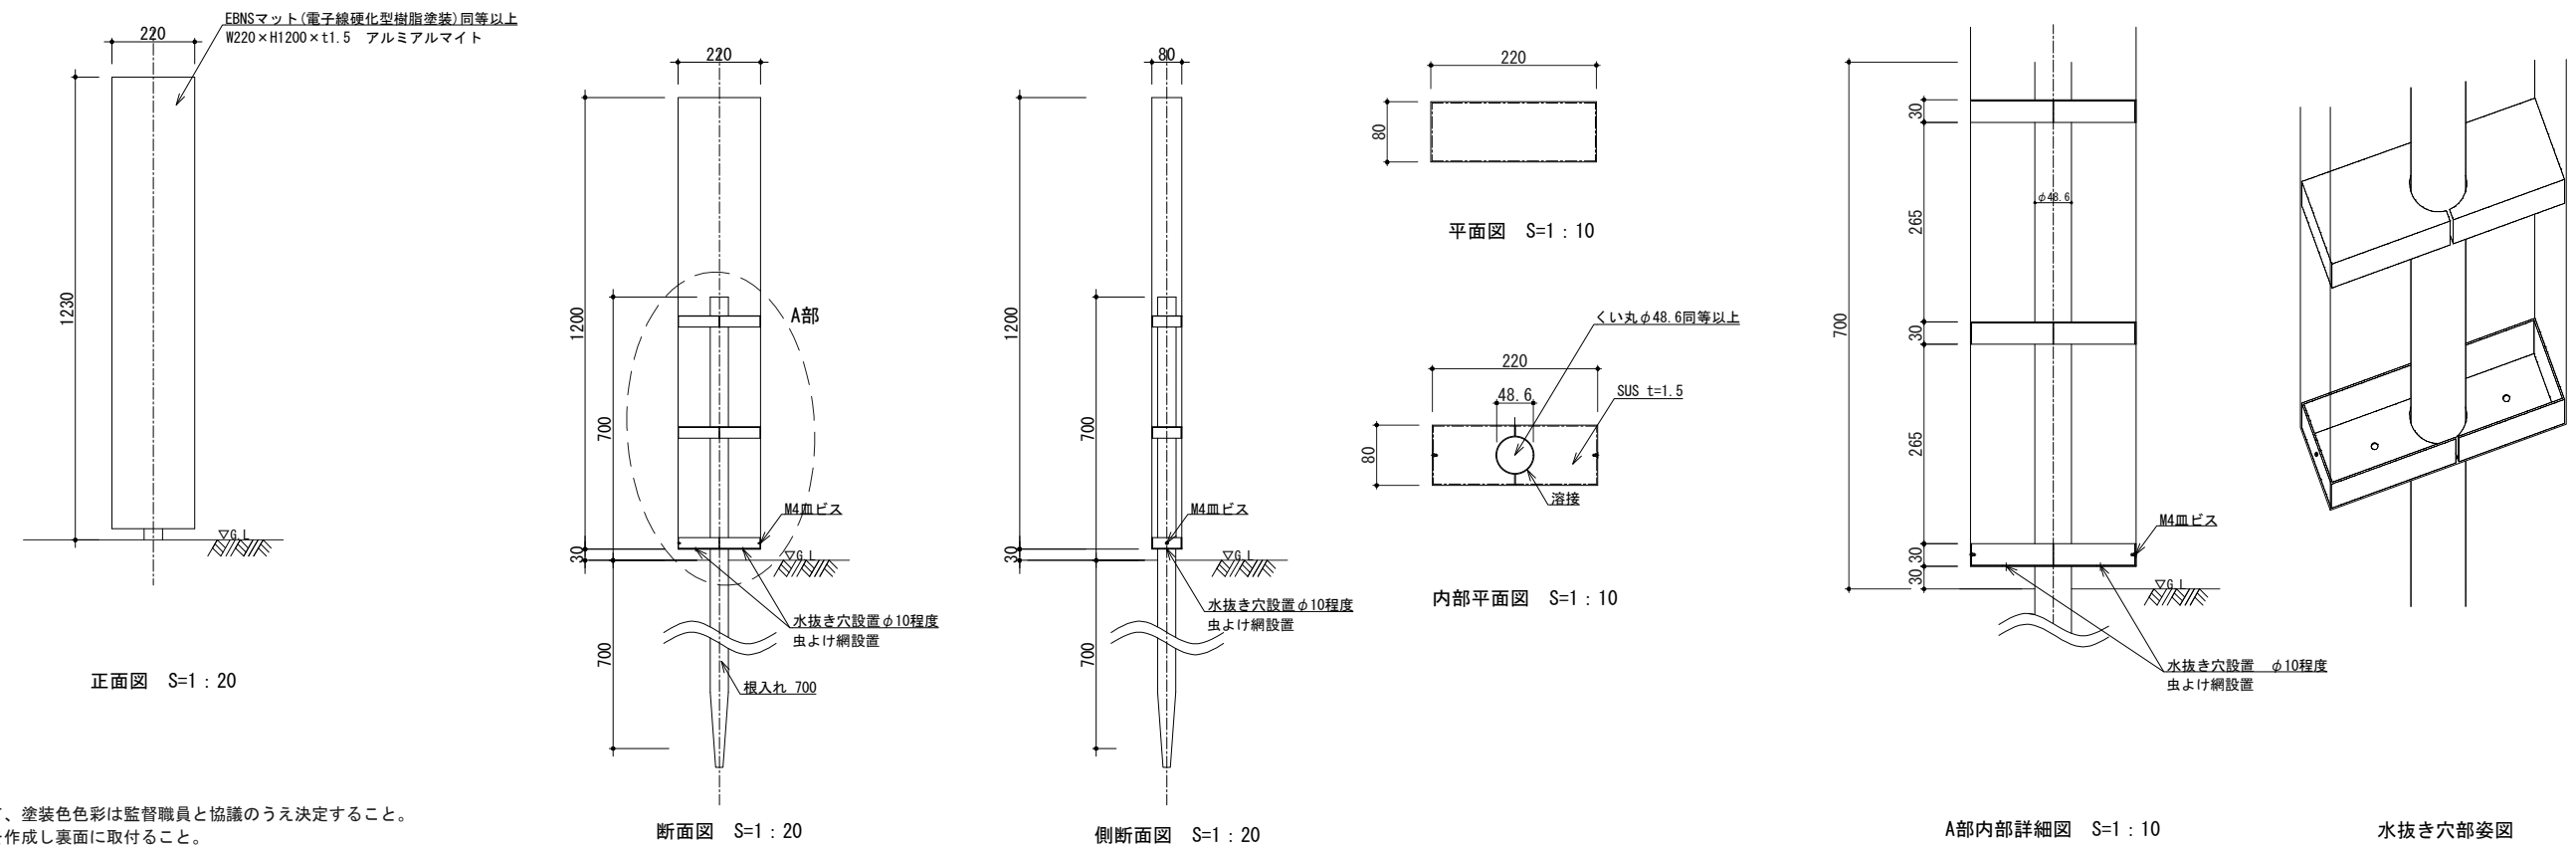

- ・本体塗装について、塗装色色彩は監督職員と協議のうえ決定すること。
- ・管理者プレートを作成し裏面に取付ること。
- ・標識の設置位置は作成したモックアップを用い、監督職員と協議の上決定すること。
- ・賠償責任保険加入することとする。
- ・盤面データは発注者が提供する。

資源名標識-2

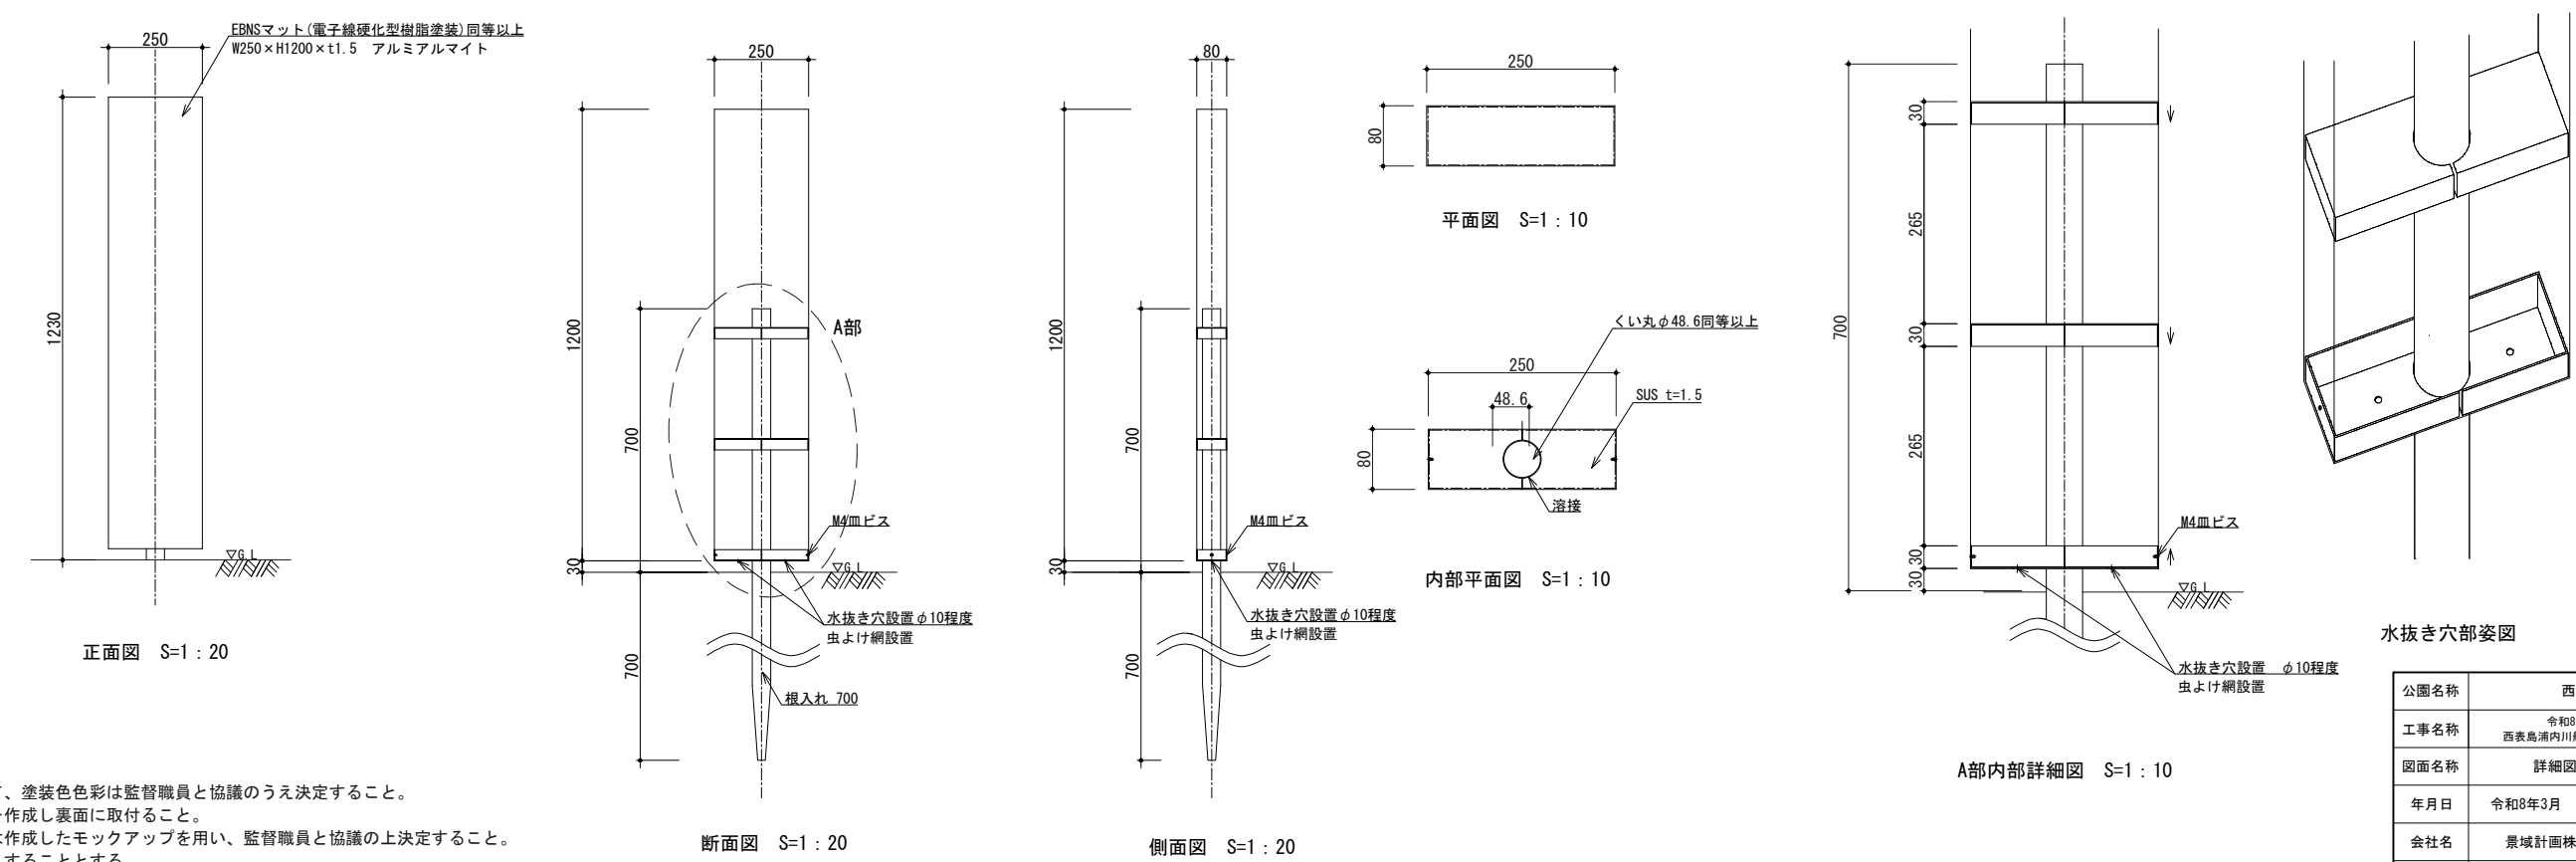

- ・本体塗装について、塗装色色彩は監督職員と協議のうえ決定すること。
- ・管理者プレートを作成し裏面に取付ること。
- ・標識の設置位置は作成したモックアップを用い、監督職員と協議の上決定すること。
- ・賠償責任保険加入することとする。
- ・盤面データは発注者が提供する。

公園名称	西表石垣国立公園			
工事名称	令和8年度西表石垣国立公園 西表島浦内川船着き場道路（歩道）等標識工事			
図面名称	詳細図-3	縮尺	図示（A3）	
年月日	令和8年3月	図面番号	8 / 8	
会社名	景域計画株式会社	照査	設計	
事務所名	沖縄電美自然環境事務所			