
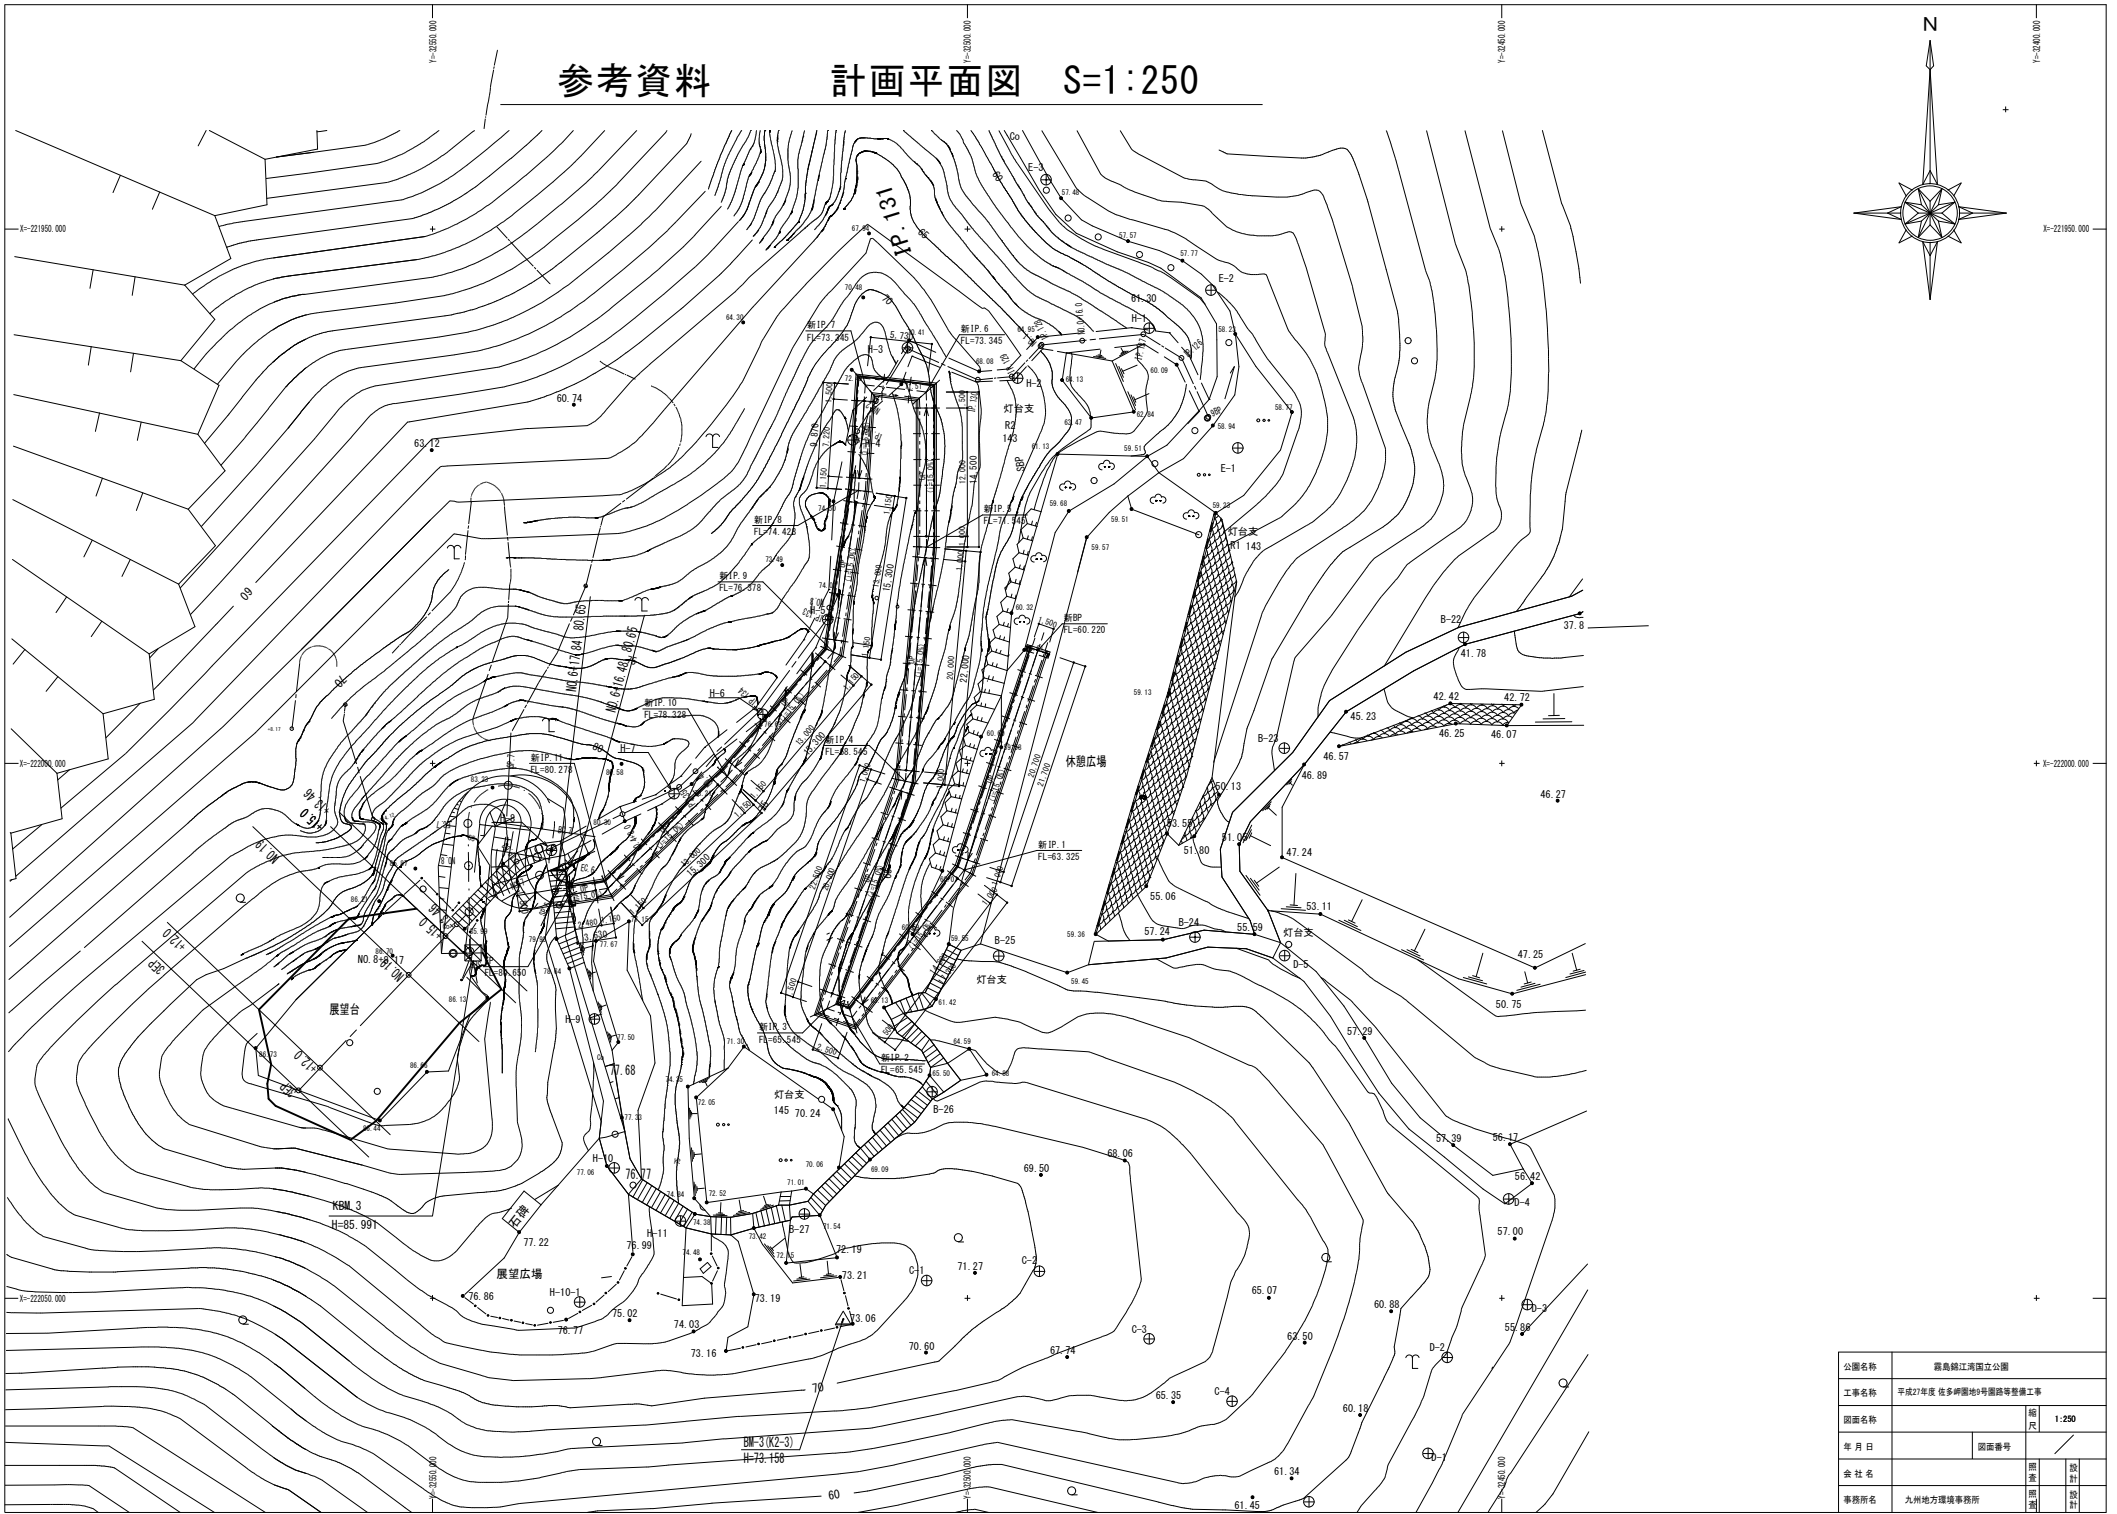


参考資料

計画平面図 S=1:250

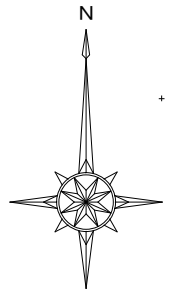

公園名称	霧島緑江湾国立公園		
工事名称	平成27年度 佐多岬園地中環路等整備工事		
図面名称	冊次	1:250	
年月日	図番	/	
会社名	図番	設計	
事務所名	図番	設計	