




南側立面図 S=1/100

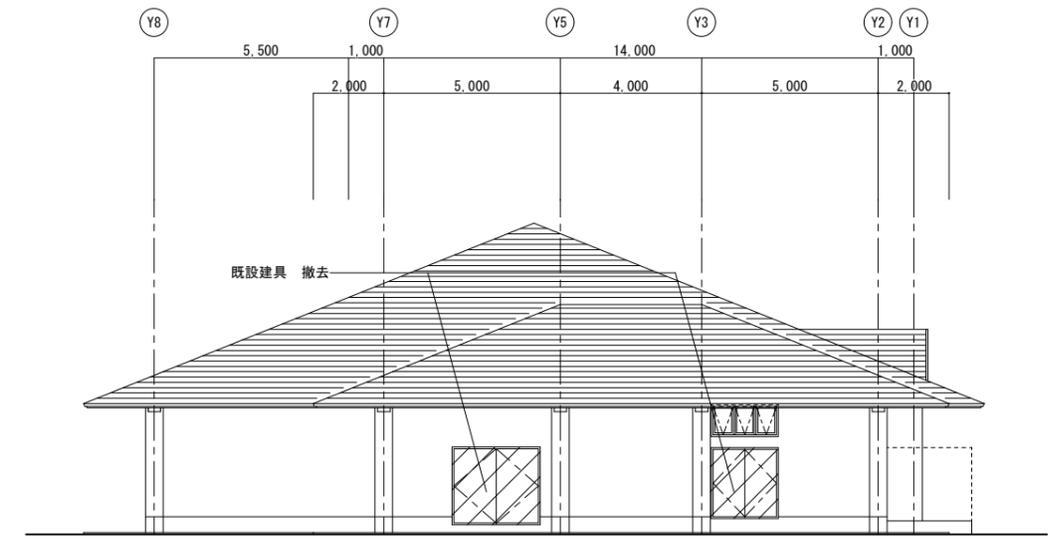

西側立面図 S=1/100

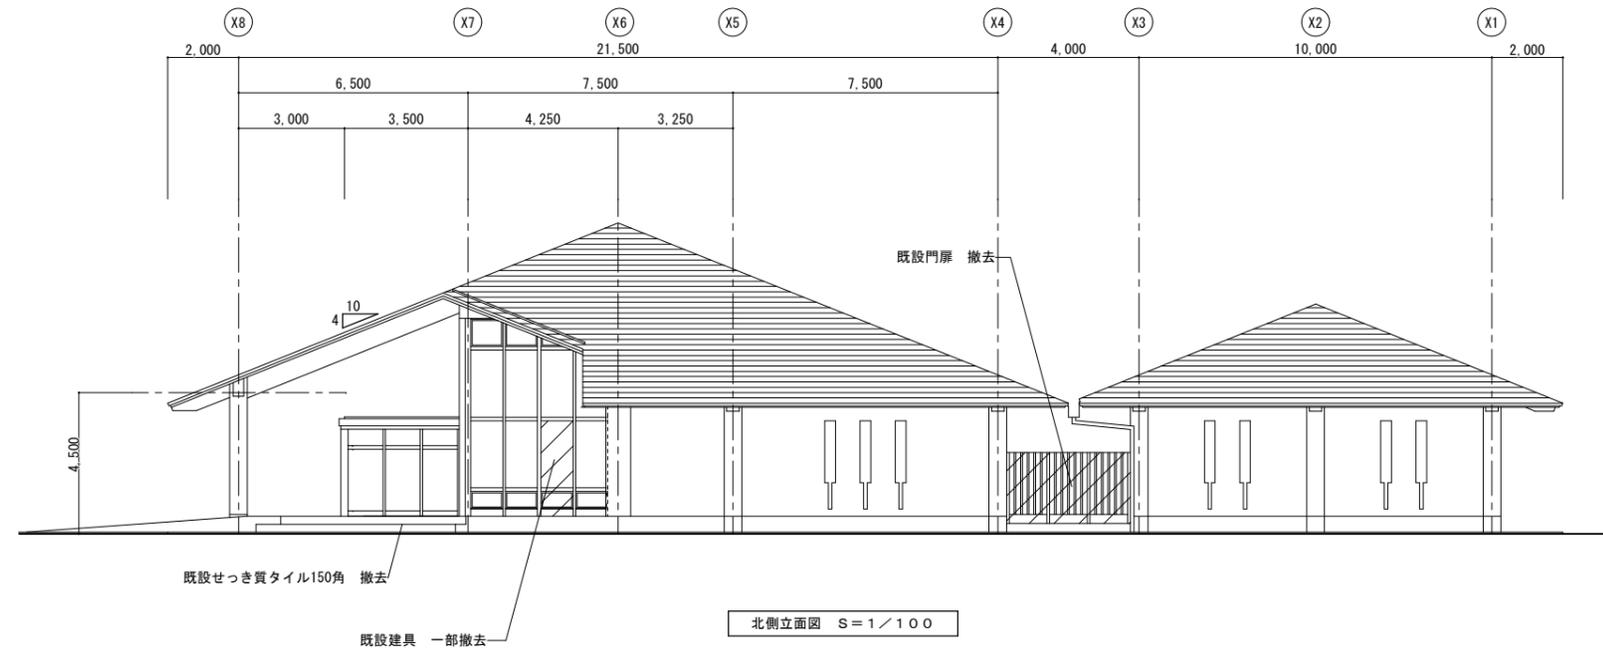


北側立面図 S=1/100

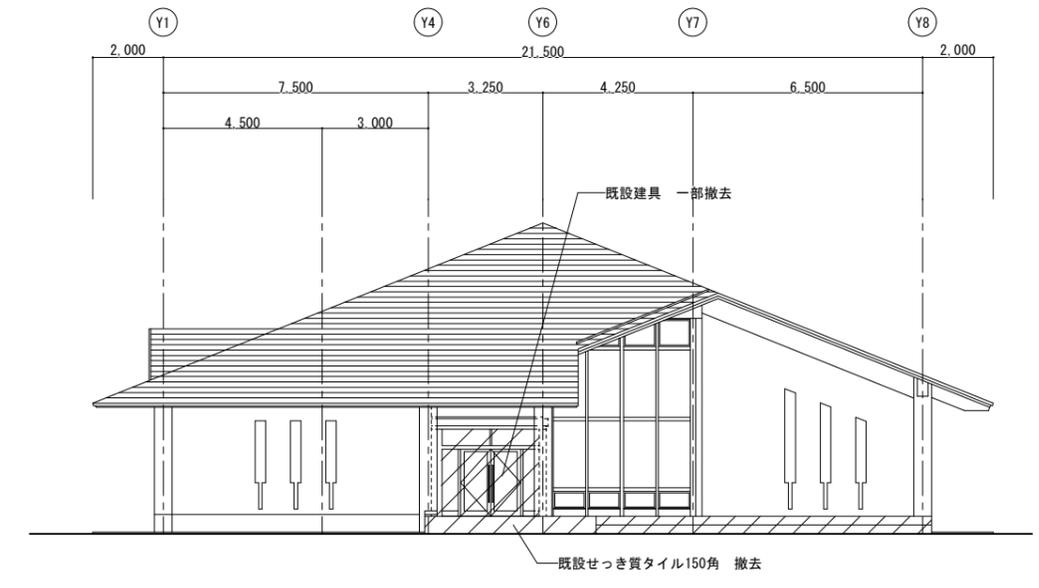


東側立面図 S=1/100

凡例	
	改修範囲を示す。


工事名称	平成27年度 南阿蘇ビジターセンター改修工事		
図面名称	改修前 立面図	縮尺	A1-1:100 A3-1:200
年月日	平成27年 6月	図面番号	A-15/48
会社名	一級建築士事務所 大阪府知事登録 第(ワ)1362号 株式会社ニュージェック 一級建築士 大臣登録 第191404号 山口 圭一	照査	設計
事業所名	環境省九州地方環境事務所	照査	設計

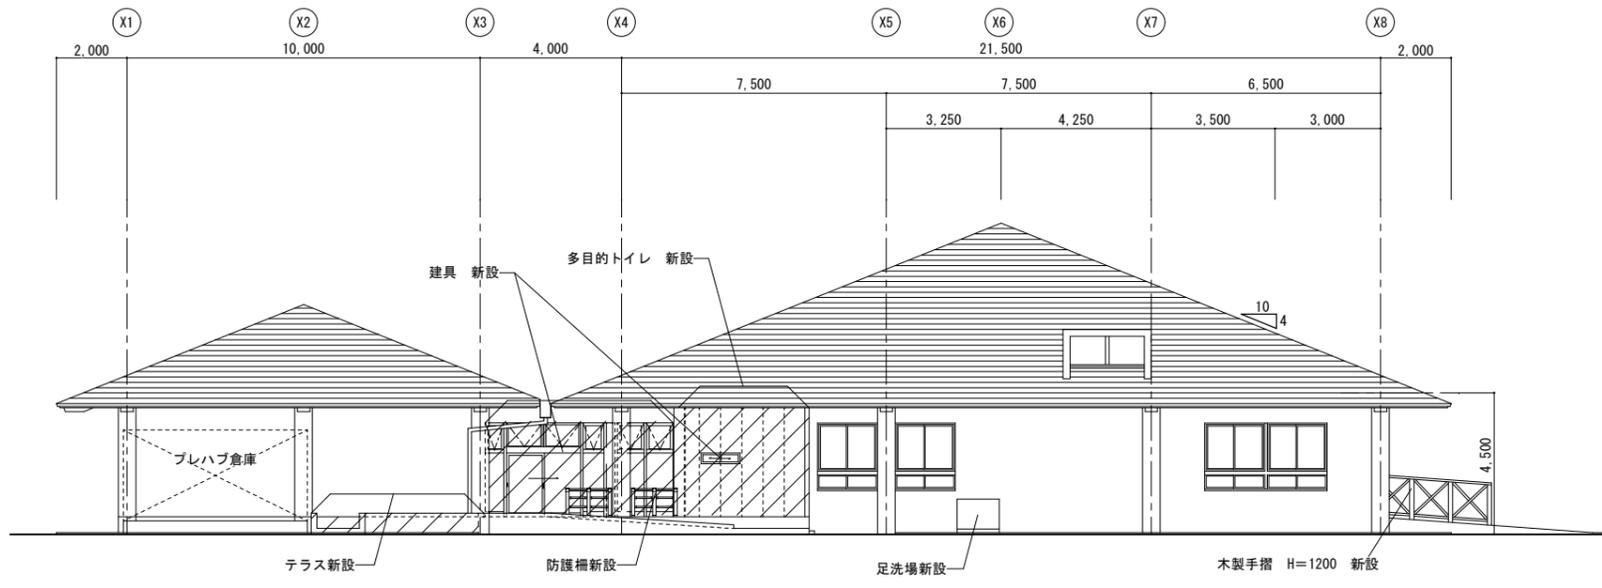


南側立面図 S=1/100

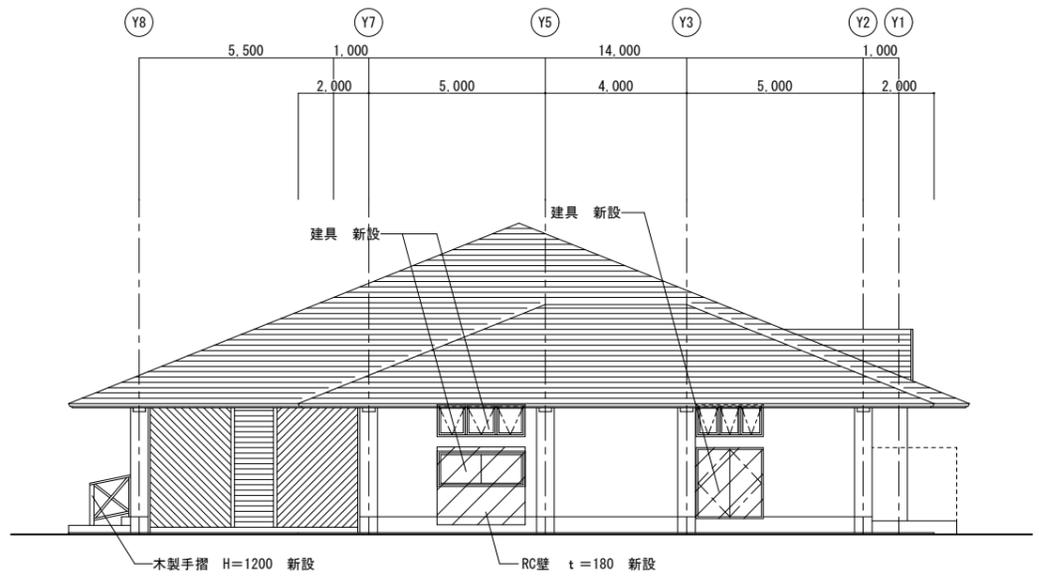

西側立面図 S=1/100

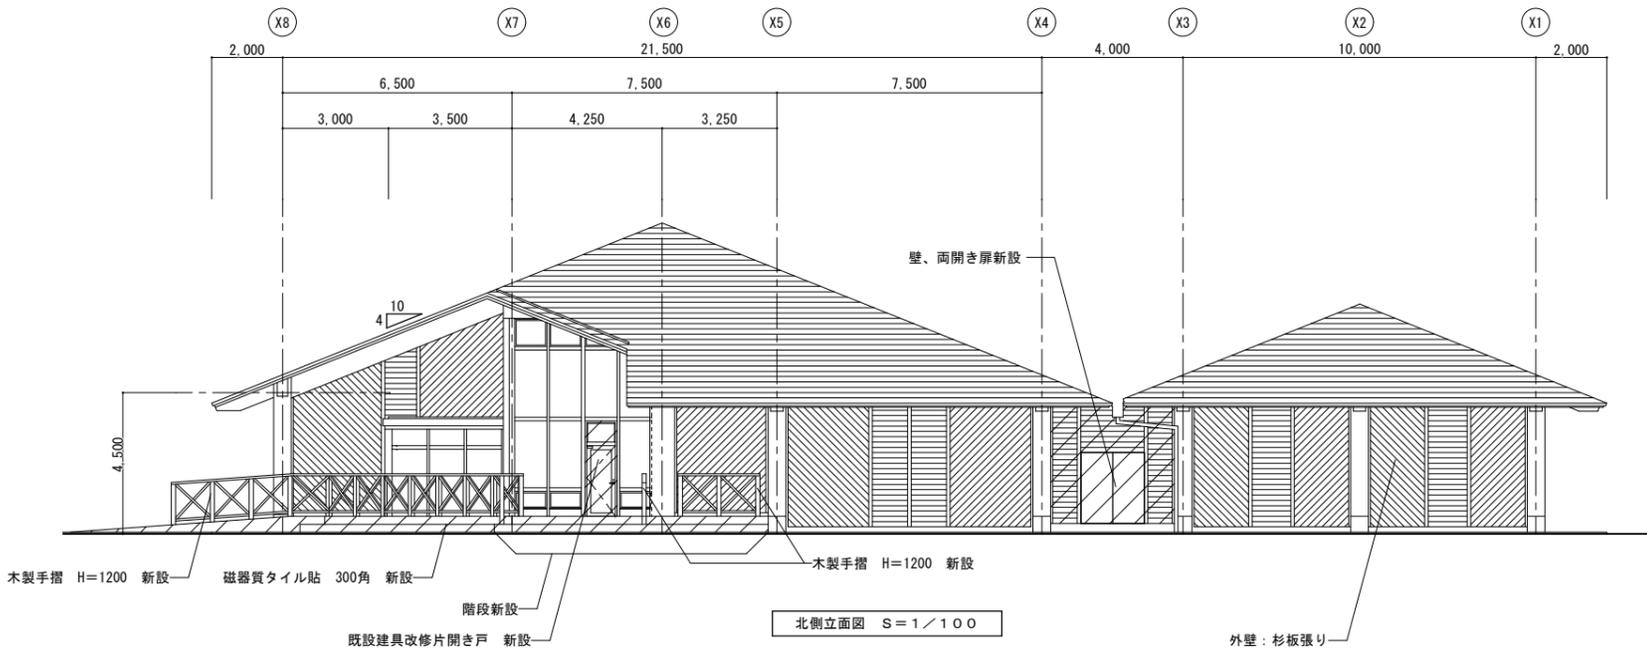

北側立面図 S=1/100

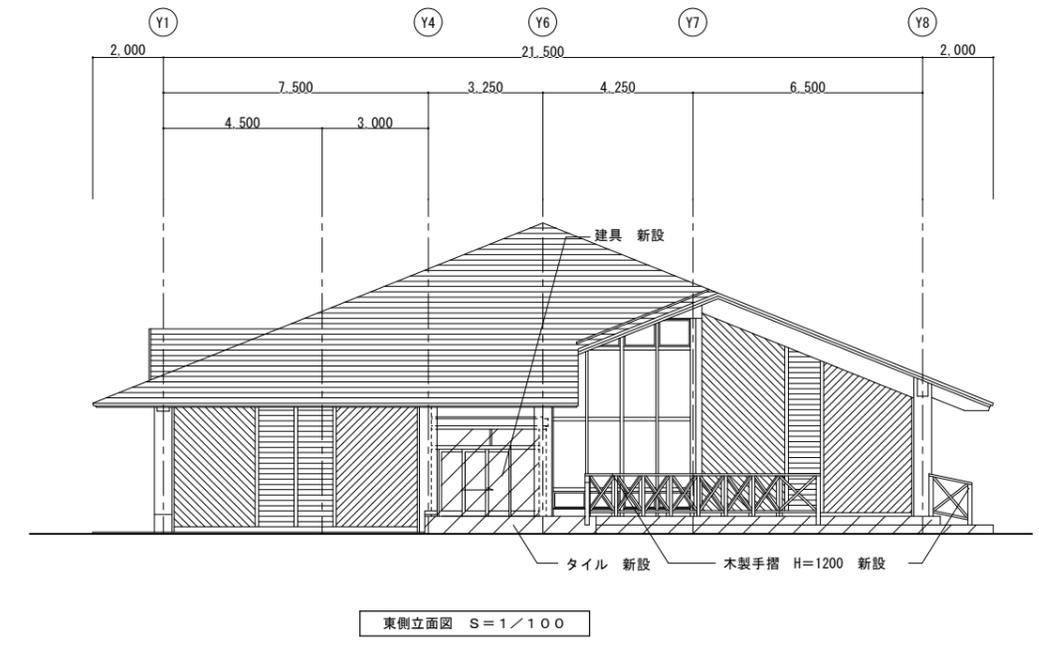

東側立面図 S=1/100

凡例	
	改修範囲を示す。

工事名称	平成27年度 南阿蘇ビジターセンター改修工事		
図面名称	改修後 立面図	縮尺	A1-1:100 A3-1:200
年月日	平成27年 6月	図面番号	A-16/48
会社名	一級建築士事務所 大阪府知事登録 第(ワ)1362号 株式会社ニュージェック 一級建築士 大臣登録 第191404号 山口 圭一	照査	設計
事業所名	環境省九州地方環境事務所	照査	設計