



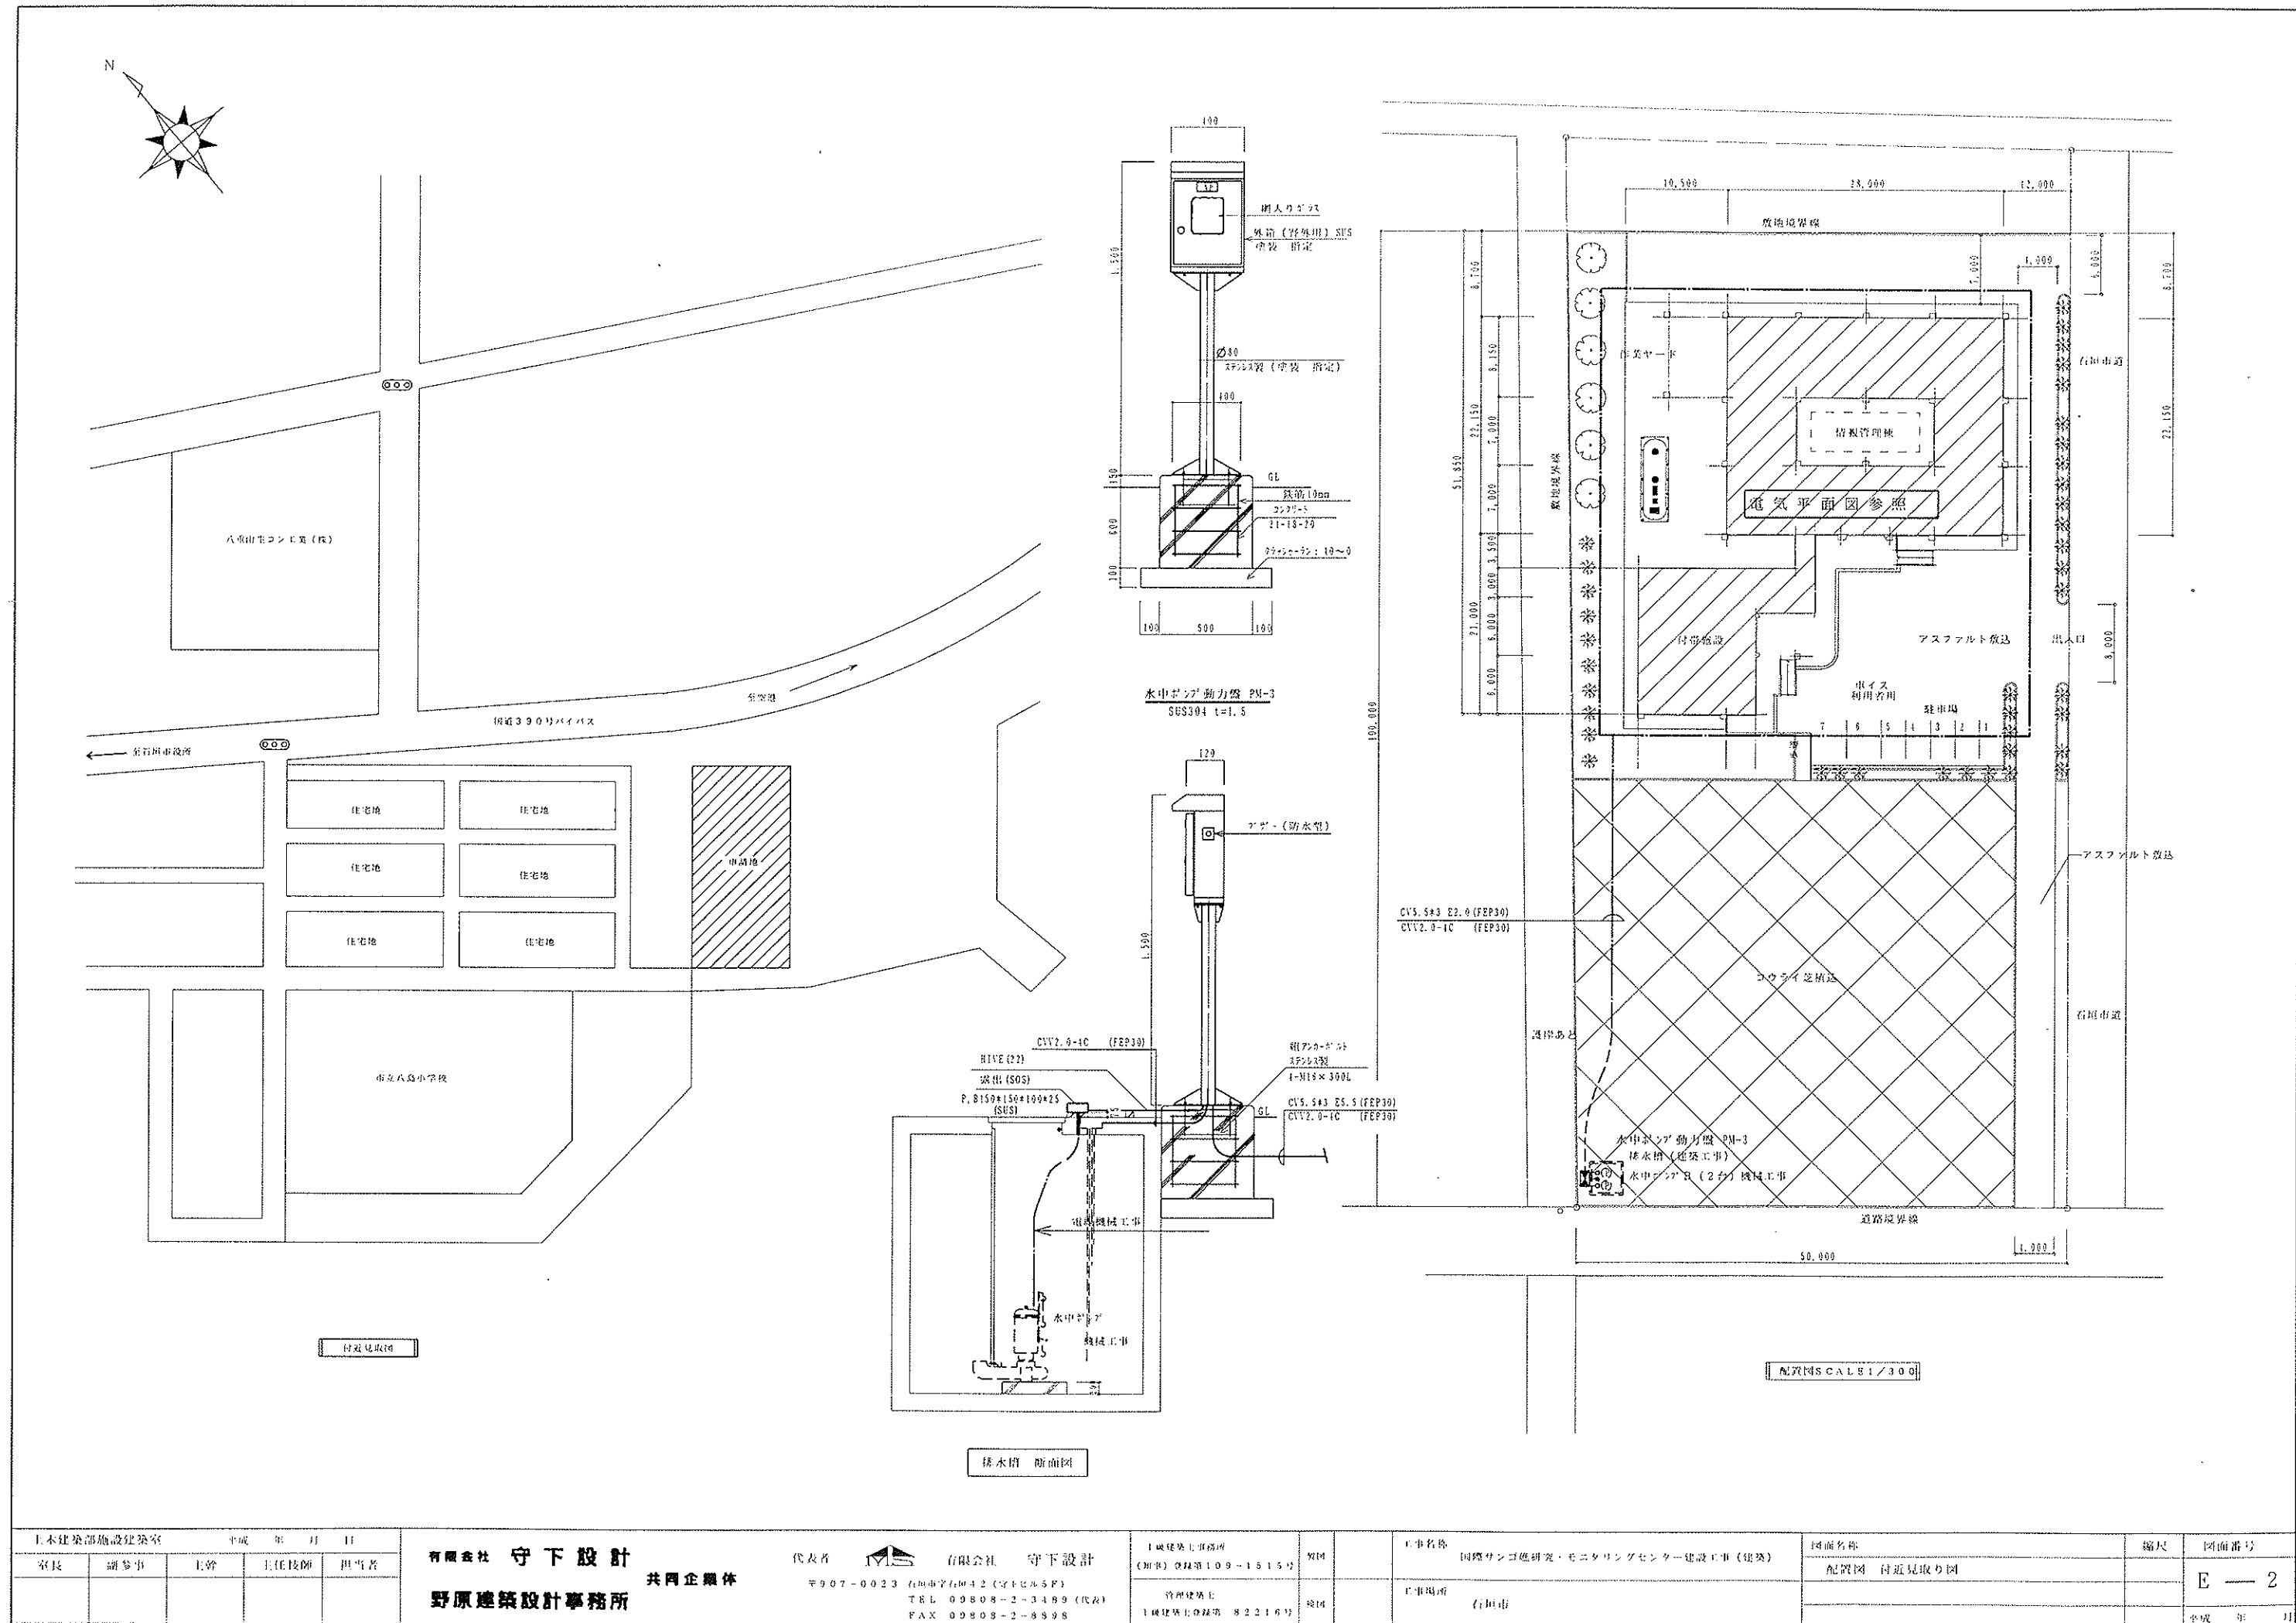

土木建築部施設建築室					平成 年 月 日				
室長	副室長	主幹	主任技師	担当者	有限会社 守下設計				
					野原建築設計事務所				
					代表者 有限会社 守下設計				
					〒907-0023 石川市字石川42 (守下ビル5F)				
					TEL 09808-2-3489 (代表)				
					FAX 09808-2-8598				
土木建築部施設建築室					1 級建築士事務所				
					(法人) 登録第109-1515号				
					登録建築士				
					1 級建築士登録第 82216号				
工事名称					国産サンゴ礁研究・モニタリングセンター建設工事 (建築)				
工事場所					石川市				
図面名称					配置図 付近見取り図				
縮尺					E — 2				
平成 年 月									

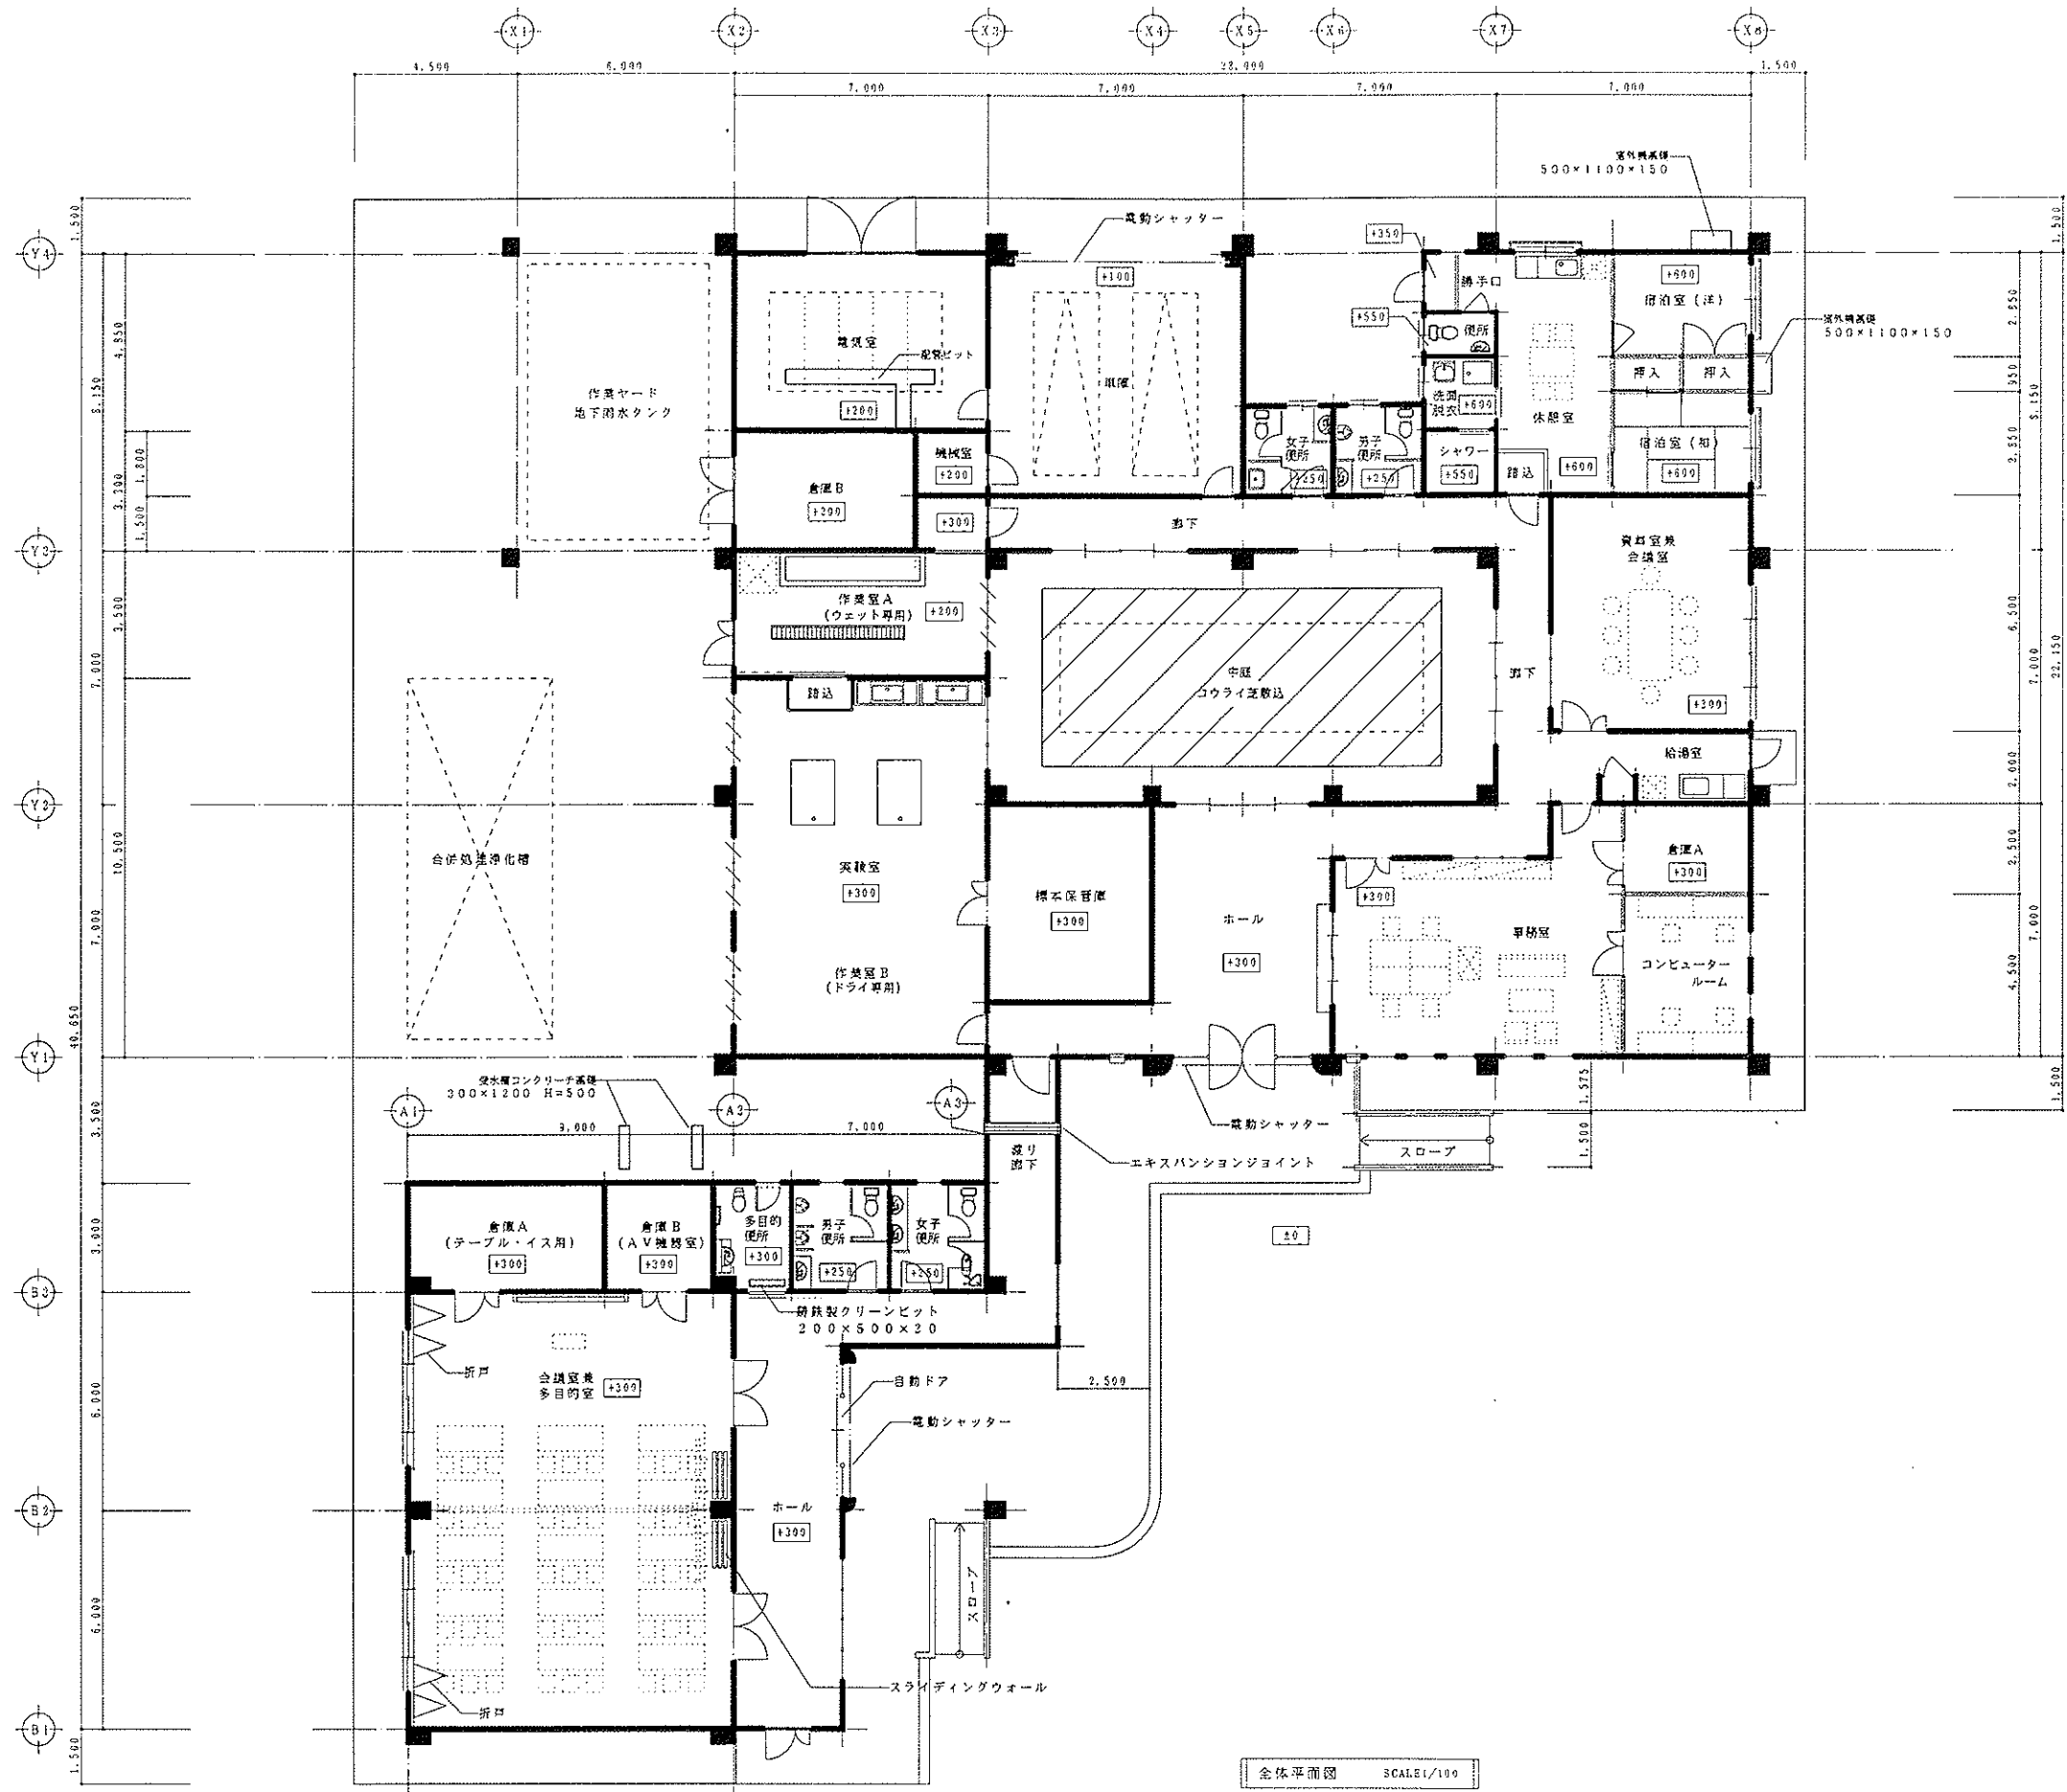

面積表	
情報管理棟	
所収室	面積
玄関ホール	35.00㎡
事務室	47.00㎡
倉庫A	8.75㎡
コンピュータールーム	15.75㎡
宿泊室	25.27㎡
休憩室	24.58㎡
シャワー室	3.60㎡
洗面・更衣室	4.00㎡
トイレ	2.40㎡
男子トイレ	6.25㎡
女子トイレ	6.25㎡
車庫	46.55㎡
電気室	33.95㎡
機械室	3.60㎡
倉庫B	16.50㎡
作業室A	27.50㎡
実験室・作業室B	73.50㎡
標準保管庫	24.75㎡
資料室兼会議室	35.75㎡
給湯室	6.30㎡
廊下	54.20㎡
小計	501.45㎡
中庭	98.00㎡
付帯施設	
ホール	42.00㎡
会議室	108.00㎡
倉庫A	16.35㎡
倉庫B	9.00㎡
多目的トイレ	6.45㎡
女子トイレ	8.10㎡
男子トイレ	8.10㎡
流し廊下	15.80㎡
小計	213.80㎡
合計	715.05㎡

