


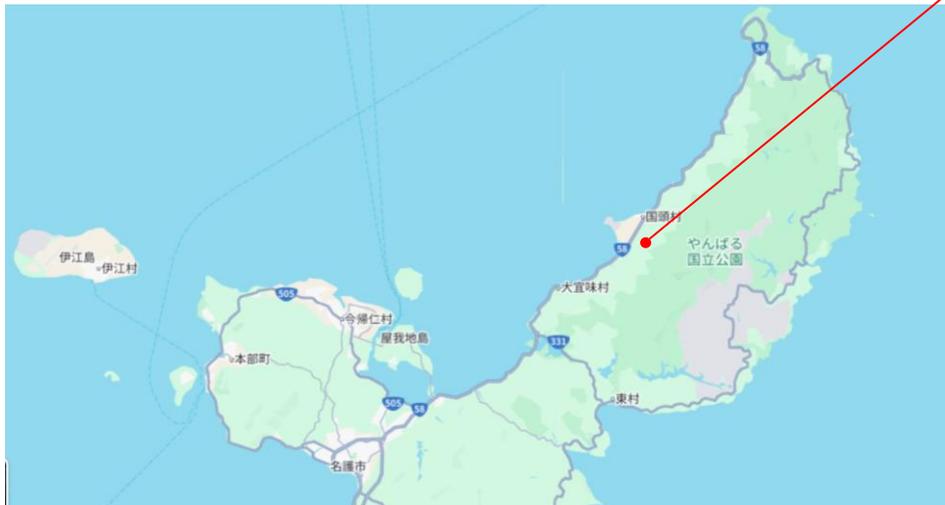

付近見取図




位置図




現況写真（整備前）

位置図・配置図

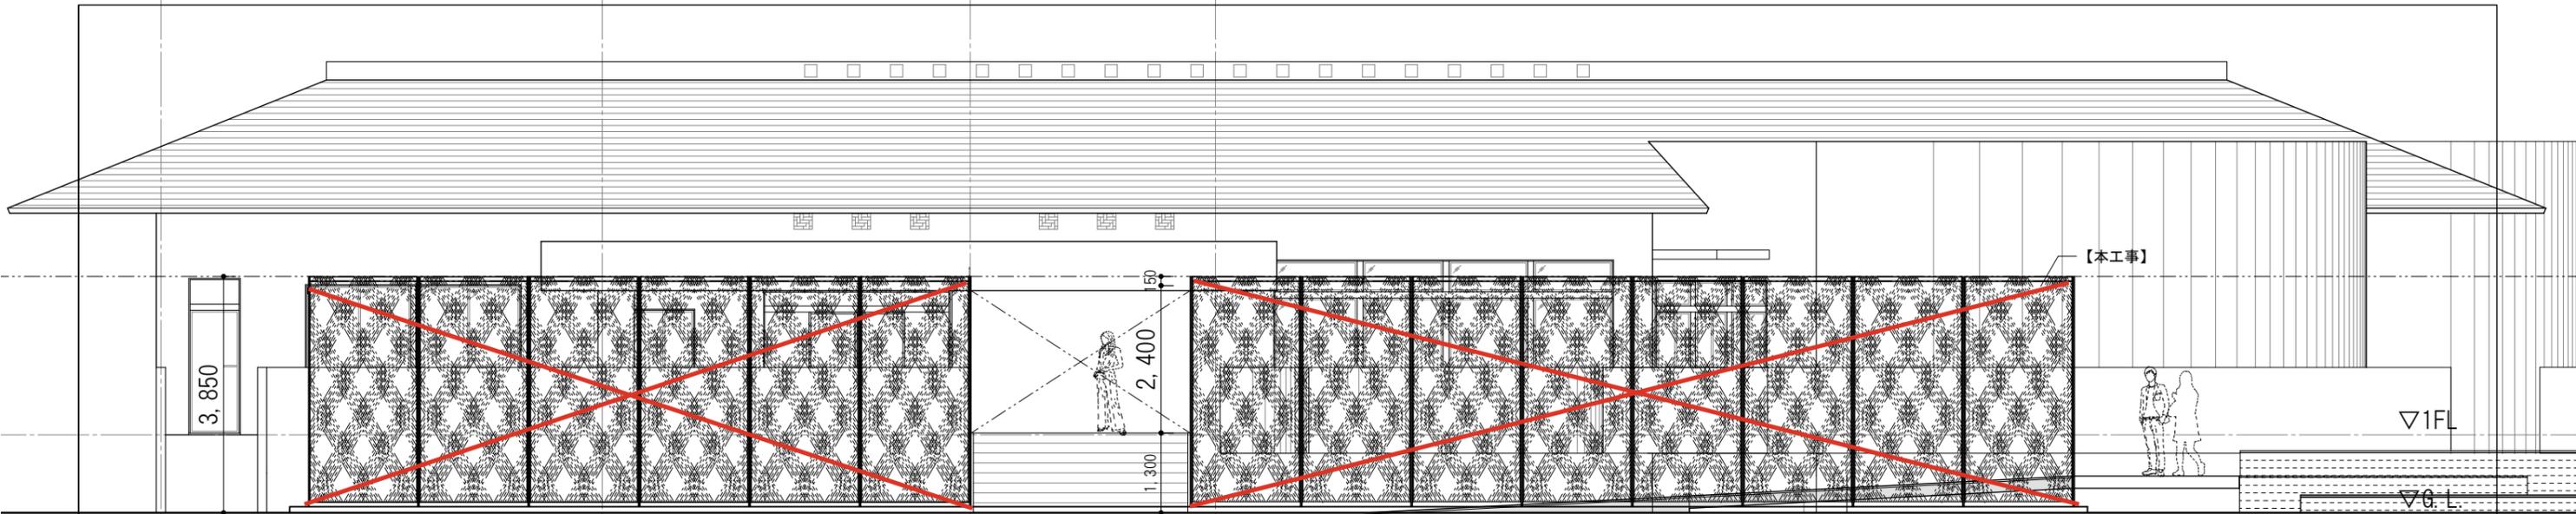

アミダキ立面図

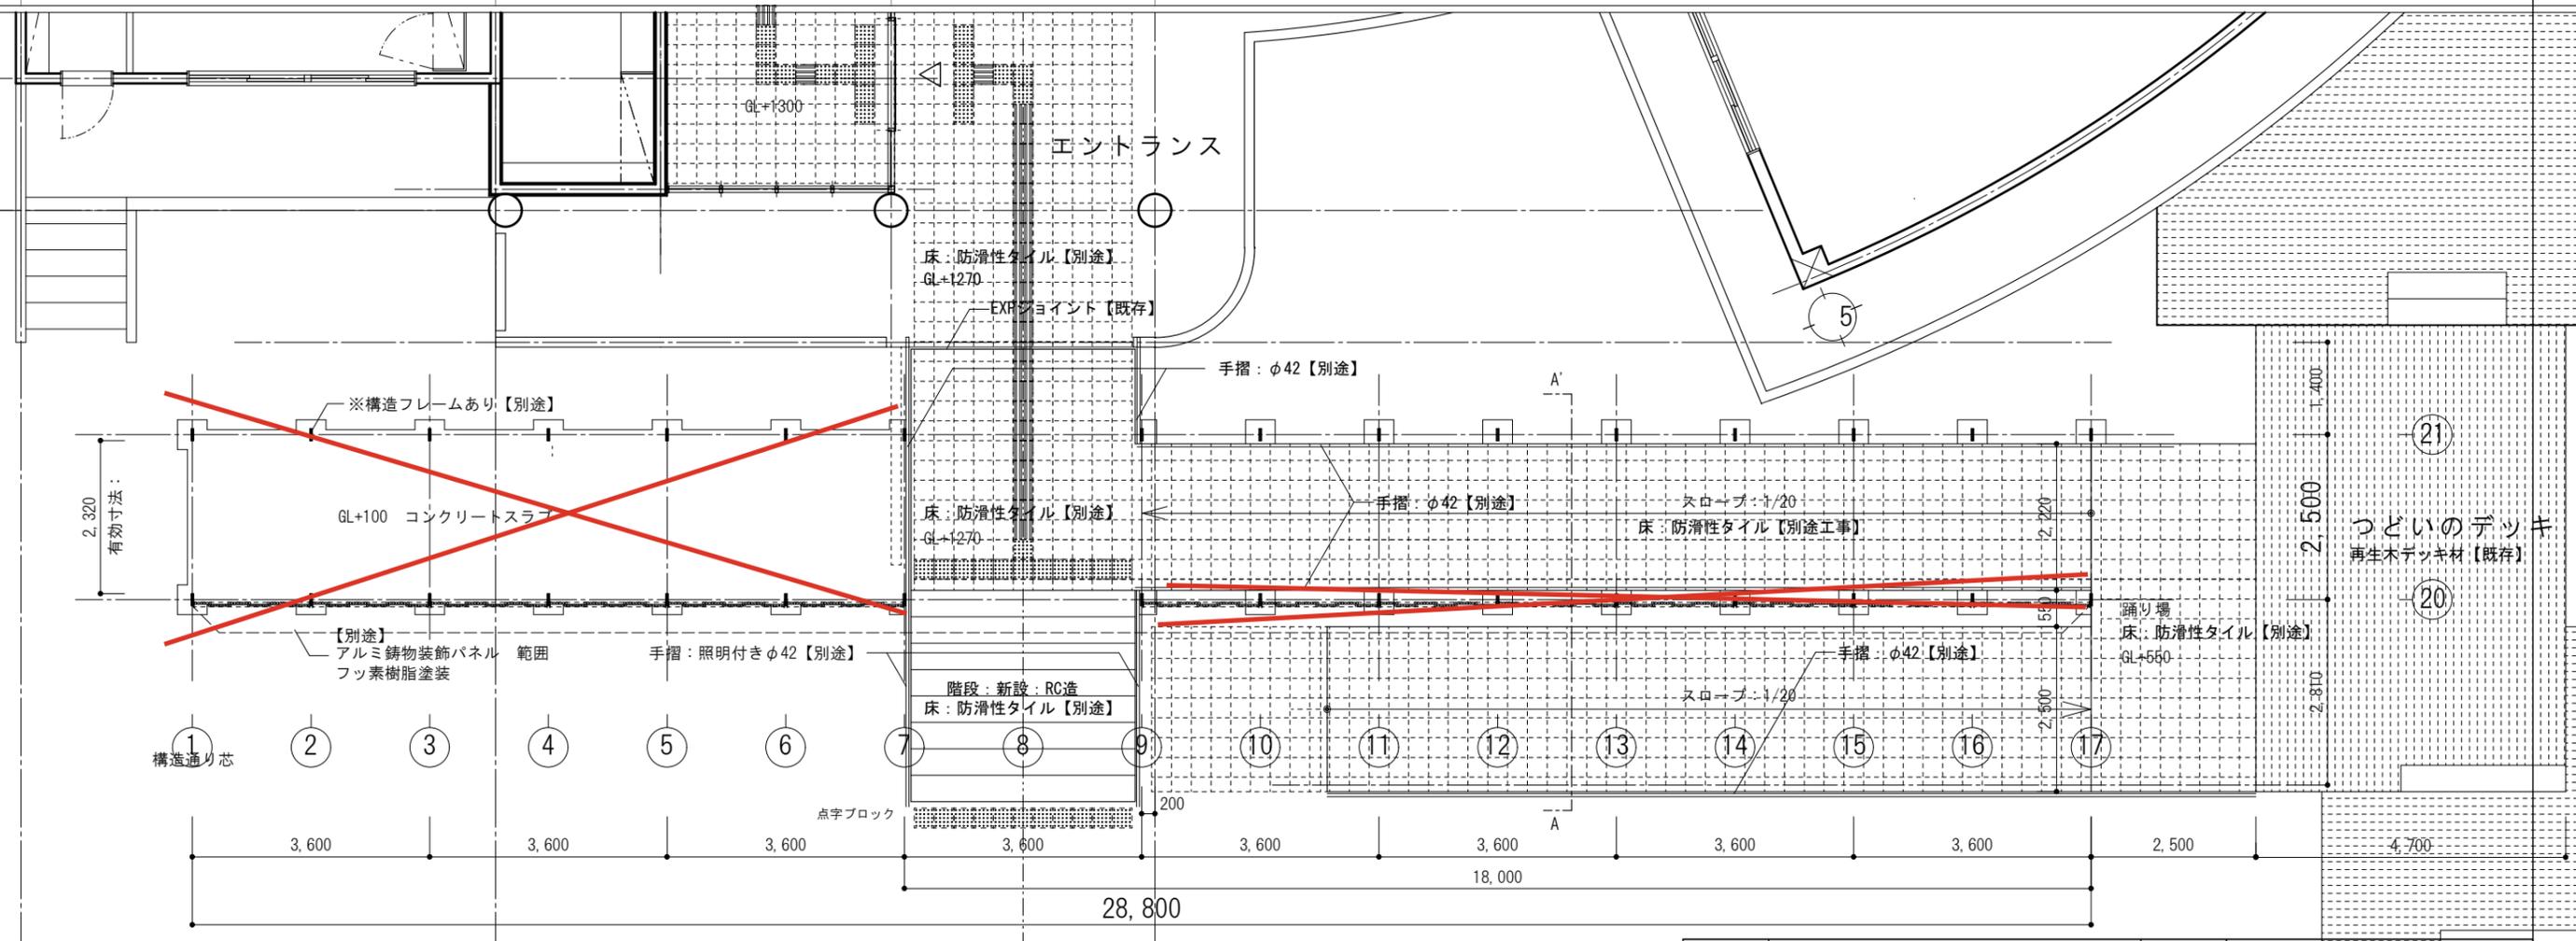

【中止】アミダキの新設

工事名称	やんばる世界遺産センター外構整備工事	工事年度	令和7年度
工事場所	沖縄県国頭郡国頭村比地263-1	図面名称	施設詳細図08 (アミダキ01)
発注機関	沖縄奄美自然環境事務所	縮尺	1/100
公園名称	-	図面番号	L-13
検査	監理技術者	主任担当技術者	担当
	名称	株式会社ブレック研究所	
	資格者氏名	福岡 薫	
	登録番号	一級建築士登録 第233817号	
	所在地	東京都千代田区麹町3-7-6	



浄化槽北側水路



展示棟北側法面



研究棟背面法面



管理通路

業務対象
水路越流対策の検討

敷地西側河川からの越流対策検討については
本業務の対象から除く



ホックスカルパート 河川接続部




河川右岸 補強部



河川左岸 流入管



被災時の状況図(現地調査・ヒアリング等に基づく)
・写真は現況

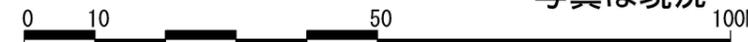

工事名称				工事年度	令和7年度
工事場所	沖縄県国頭郡国頭村比地263-1			図面名称	
発注機関	沖縄奄美自然環境事務所			縮尺	1/1000 (A3)
公園名称	-			図面番号	
検査	監理技術者	主任担当技術者	担当	担当	名称 株式会社ブレック研究所 資格者氏名 福岡 薫 登録番号 一級建築士登録 第233817号 所在地 東京都千代田区麹町3-7-6

測量範囲
約2,000m²

カルバート等の
既存埋設構造物を含む

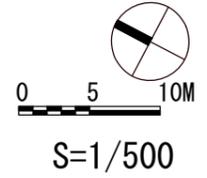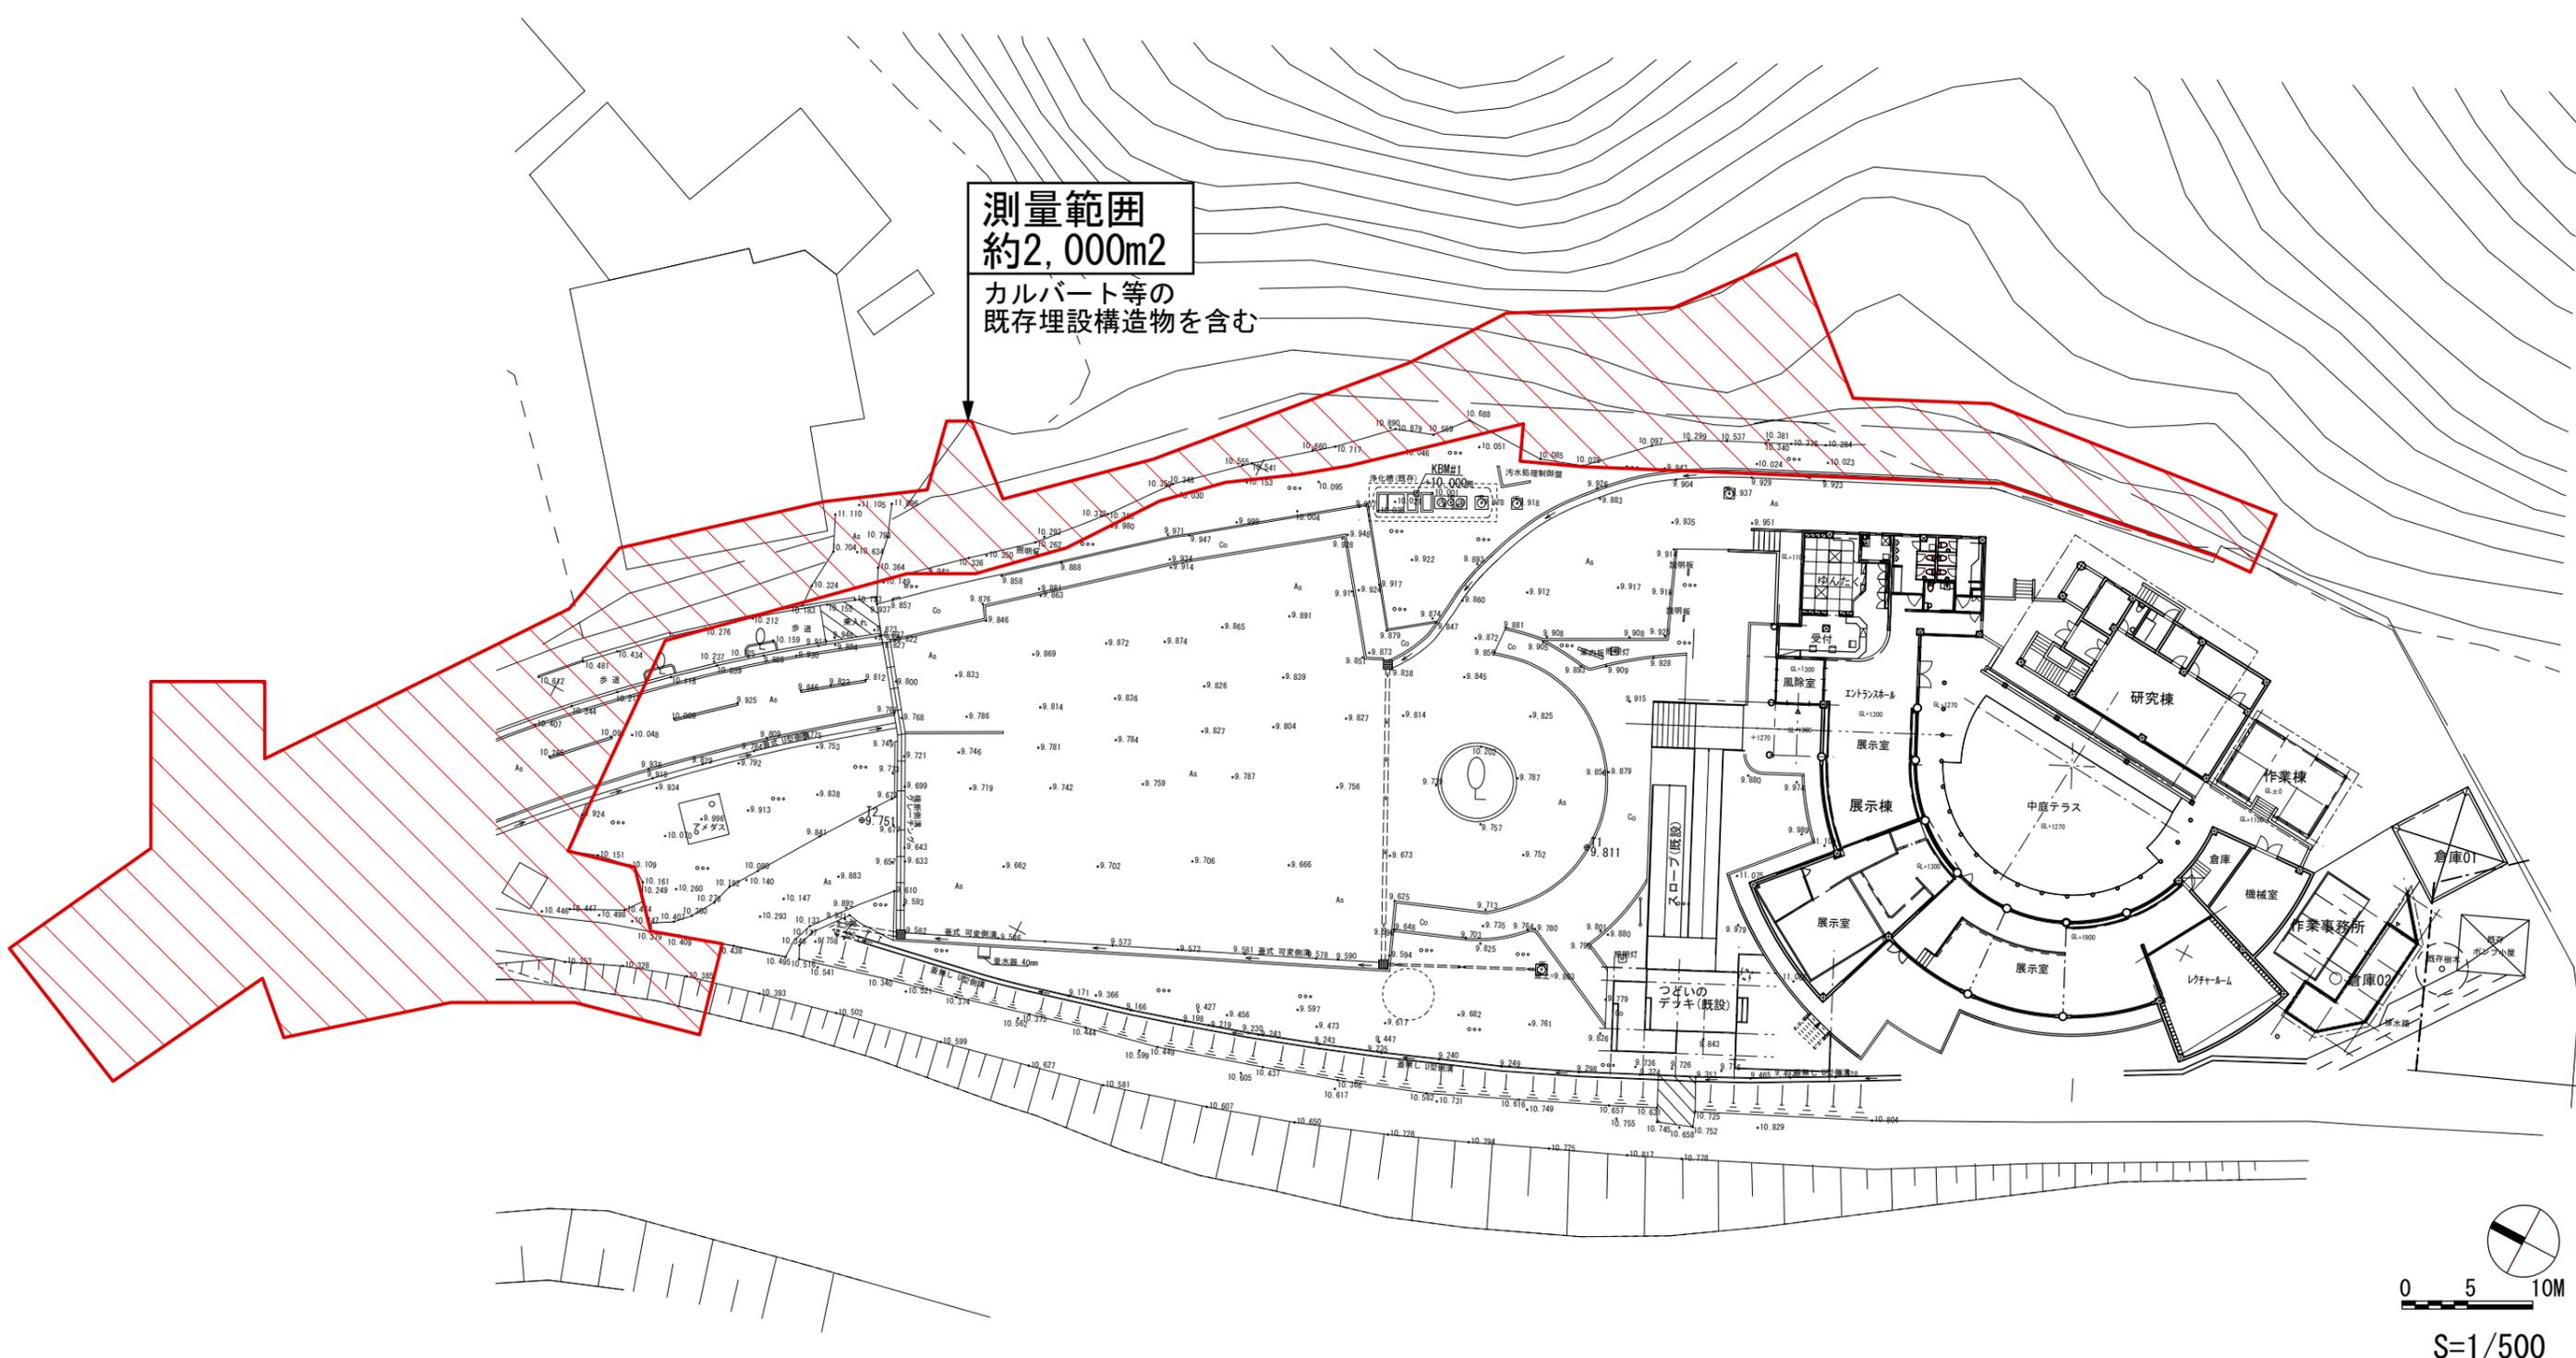

やんばる世界遺産センター
測量範囲図