




えびのエコミュージアムセンター

【開館時間】9:00～17:00

【休館日】無休

【お問合せ先】宮崎県えびの市末永1495-5
電話番号：0984-33-3002


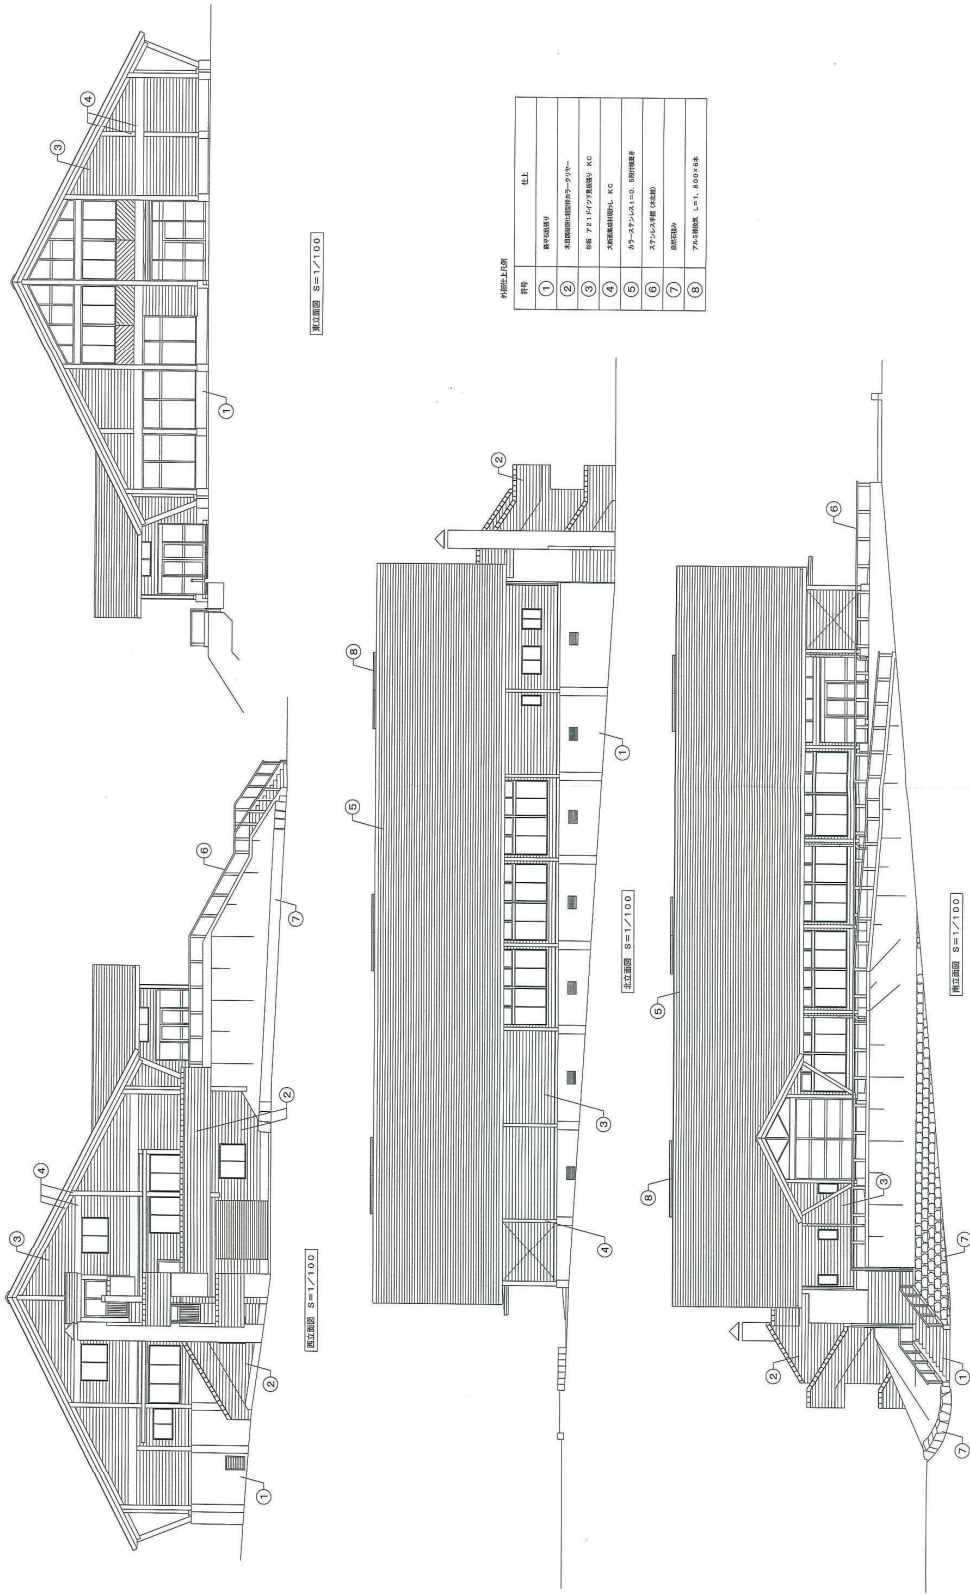



1/100

